

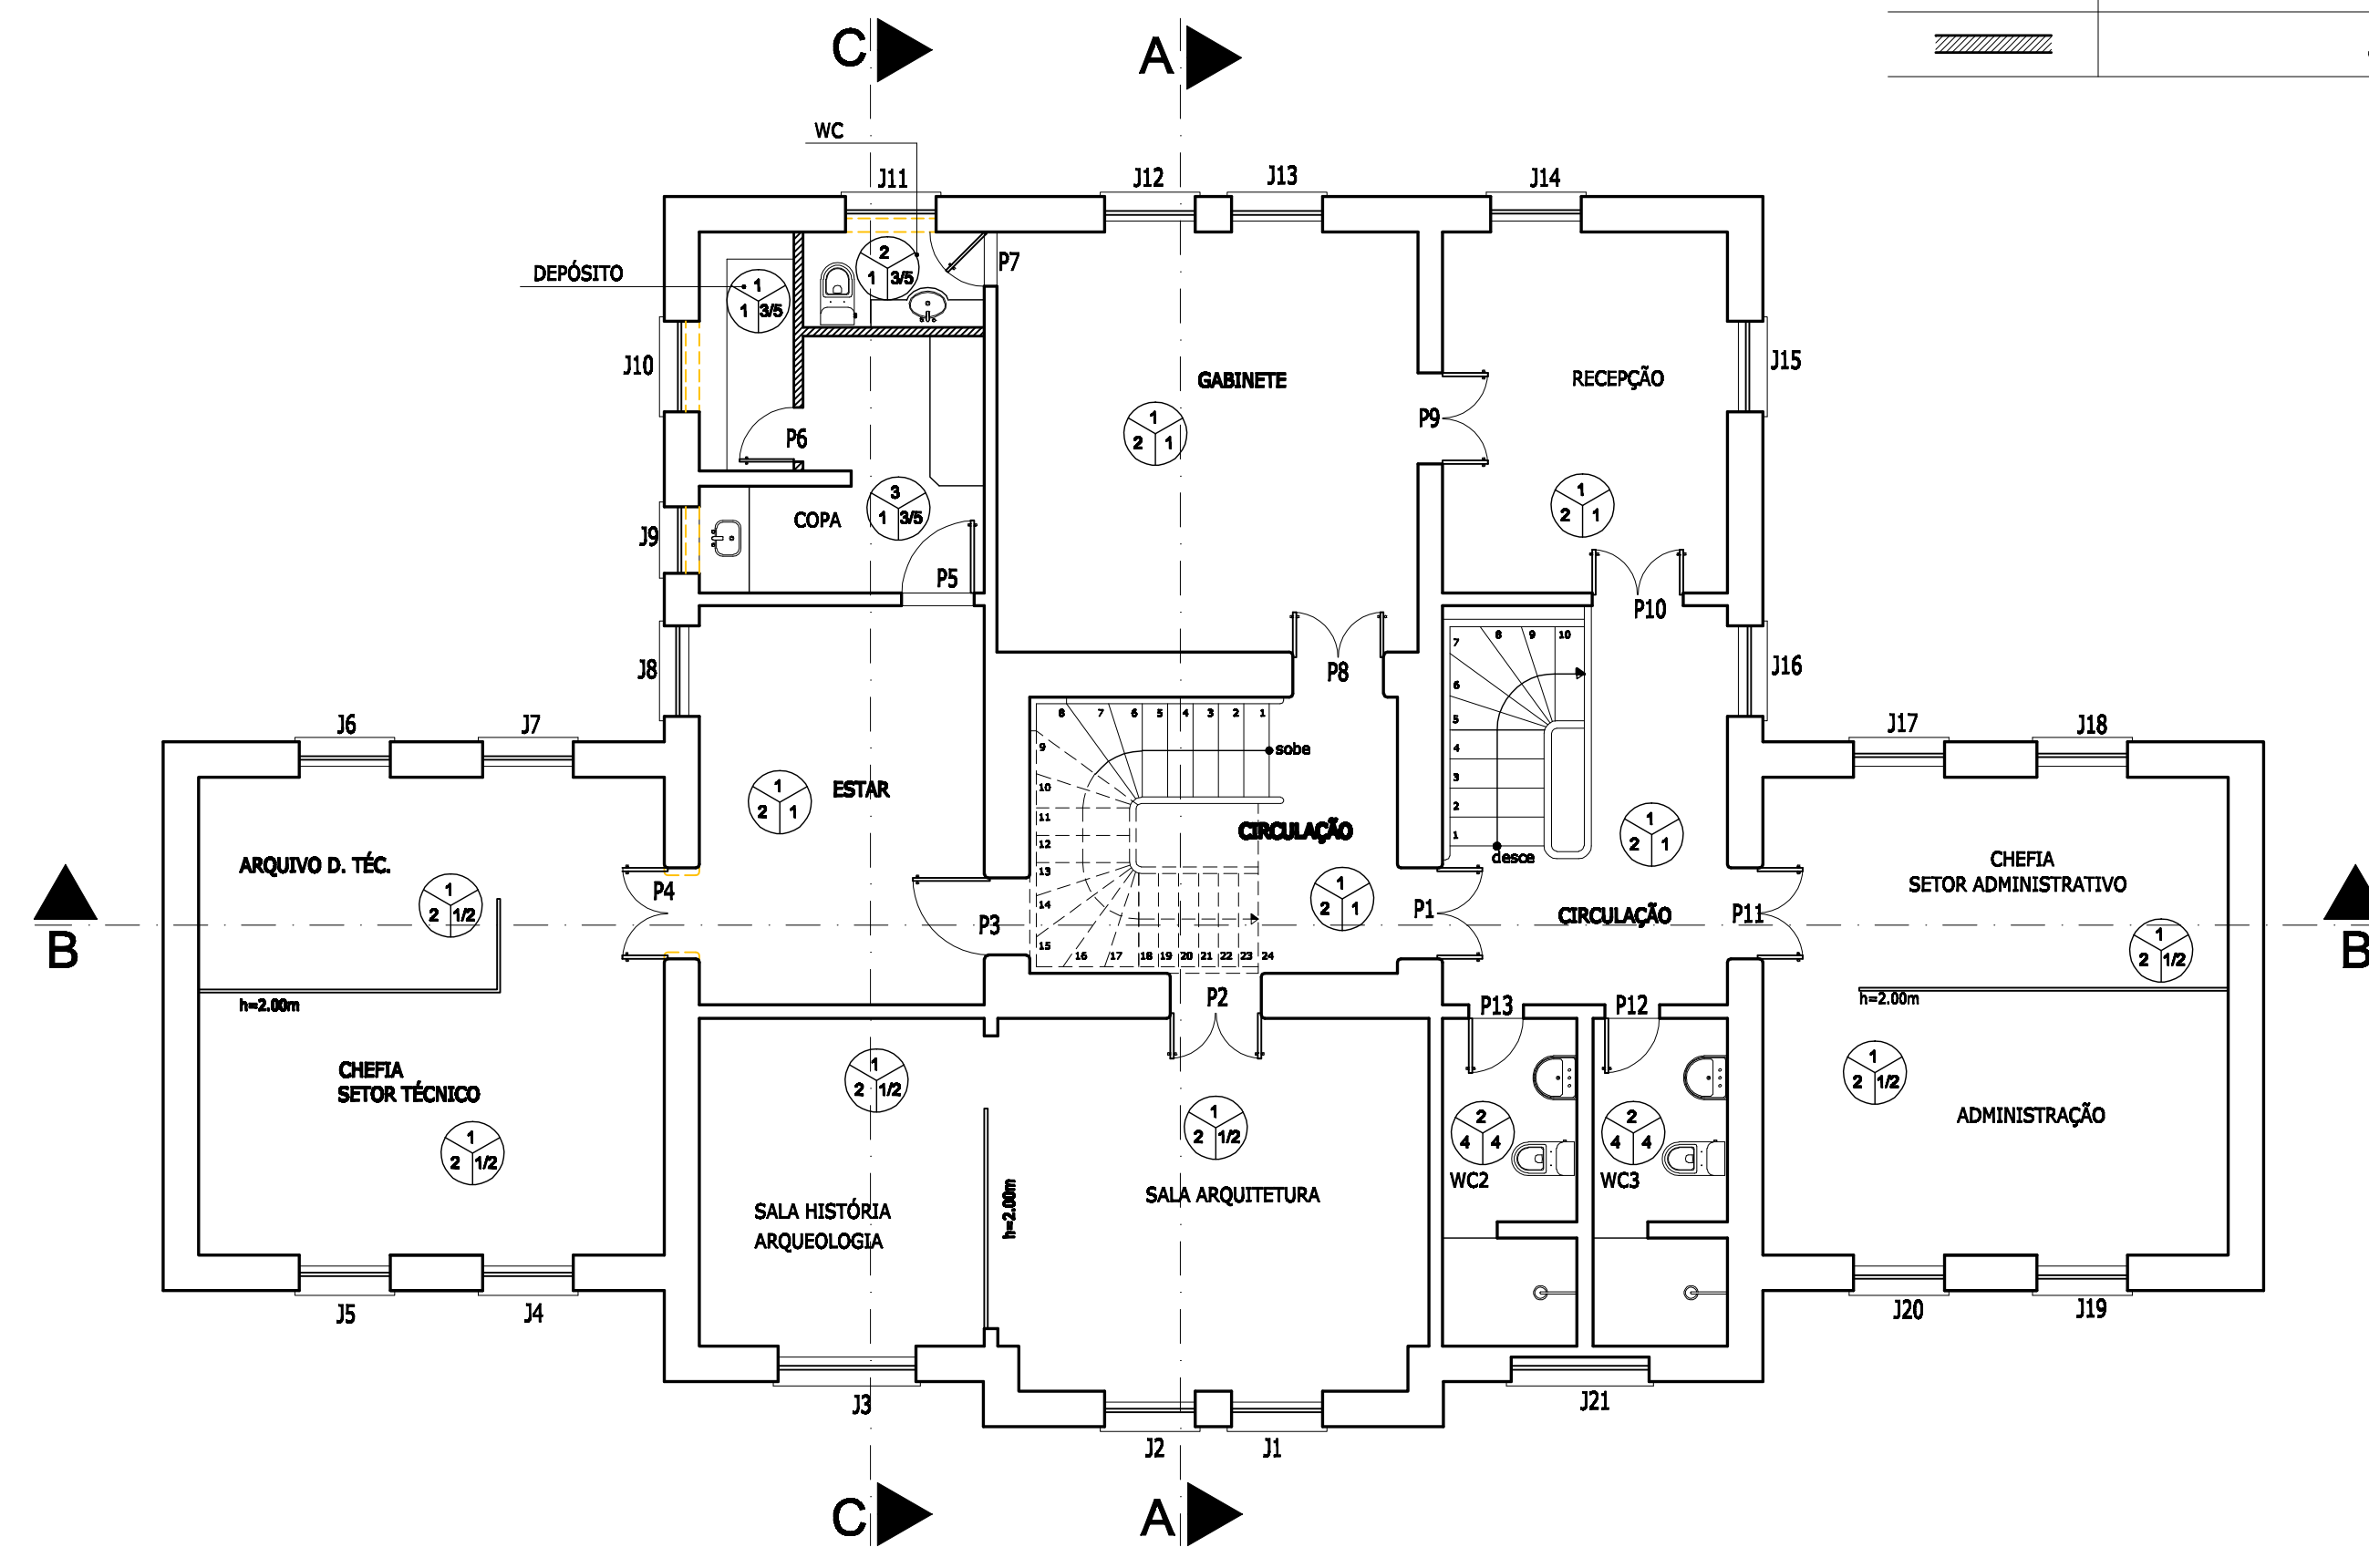


01 PLANTA BAIXA PAV. TÉRREO
ESC. 1/75

LEGENDA ALVENARIAS E PAINÉIS

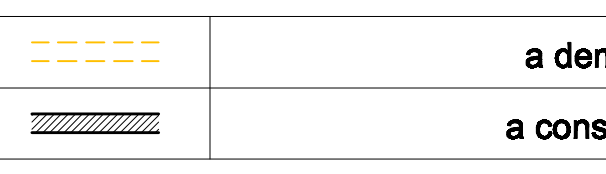

02 PLANTA BAIXA PAV. SUPERIOR
ESC. 1/75

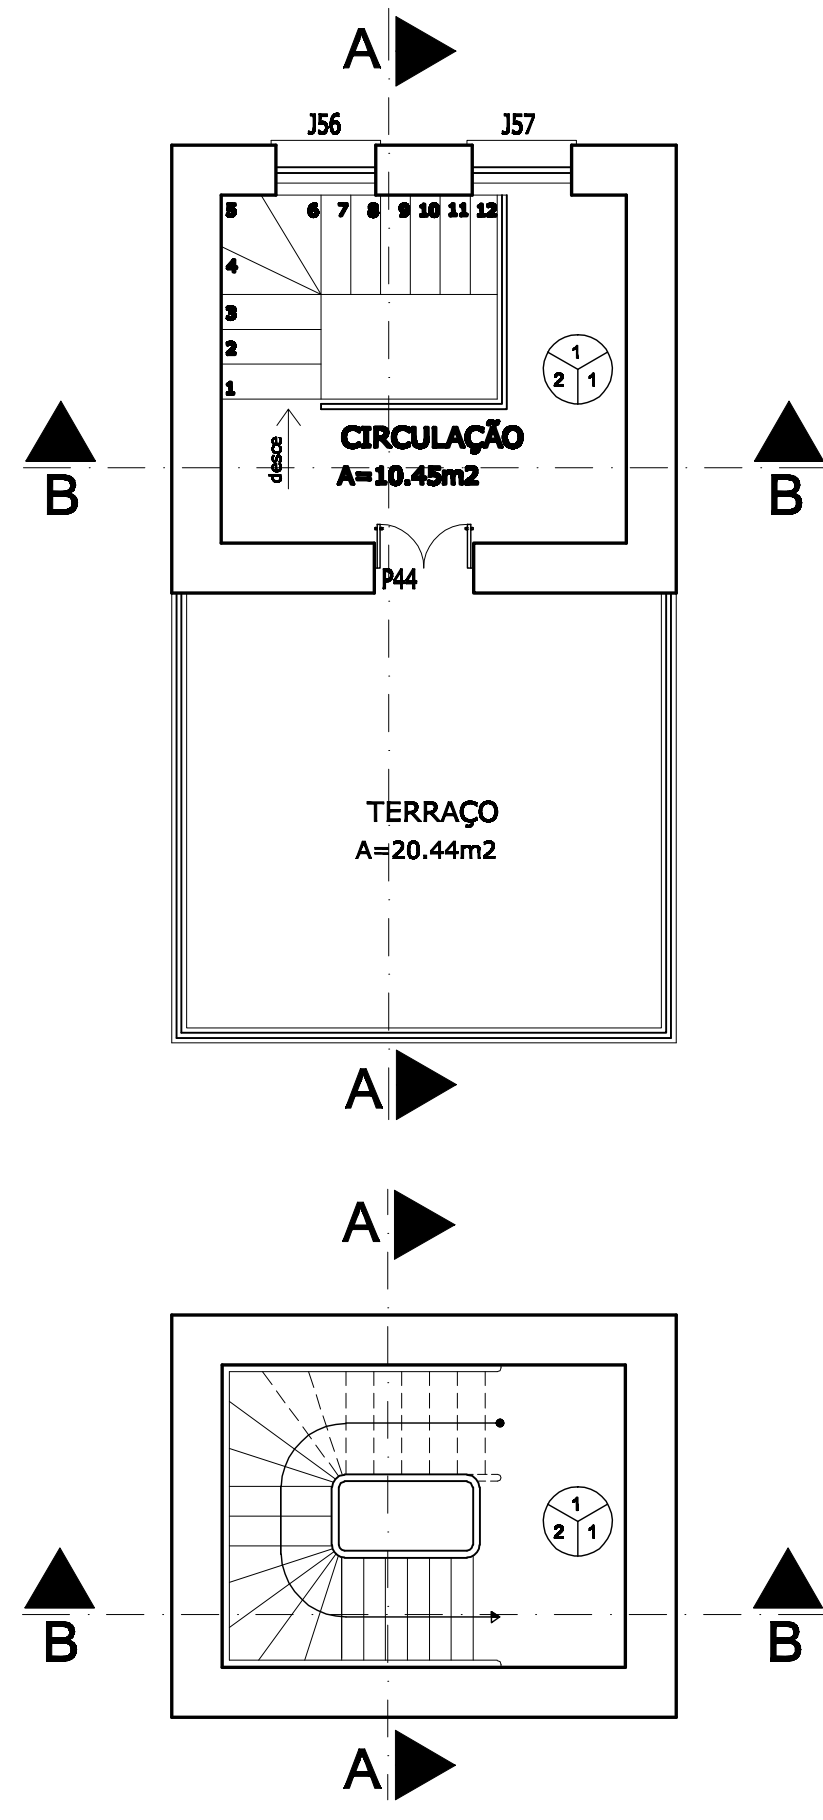

03 PLANTA BAIXA MIRANTE
ESC. 1/75

QUADRO DE ACABAMENTOS

PISOS

1	CERÂMICA ELIZABETH 31X31cm, PEI IV, LINHA DAKOTA, COR WHITE COM REJUNTE 8mm COR GELO OU SIMILAR (CONSERVAR / APLICAR)
2	TABUADO DE MADEIRA ORIGINAL (CONSERVAR / RESTAURAR)
3	PISO LADRILHO HIDRÁULICO (CONSERVAR/APLICAR)
4	PISO CERÂMICO EXISTENTE (CONSERVAR)

PAREDES

1	PINTURA À BASE DE SILICATO SOLÚVEL COR PALHA - ACABAMENTO FOSCO
2	DIVISÓRIA EM PAINEL CELULAR h=2,00m (e=3,5cm)
3	CERÂMICA ELIZABETH 10X10cm, LINHA LUX, COR NEVE COM REJUNTE 3mm COR GELO ATÉ ALTURA 2,50m - O RESTANTE EM TINTA À BASE DE SILICATO (CONSERVAR / APLICAR)
4	REVESTIMENTO CERÂMICO EXISTENTE (CONSERVAR)
5	DIVISÓRIA EM PAINEL CELULAR h=2,50m (e=7cm)

TETOS

1	FORRO EM TABUADO DE MADEIRA TIPO MACHO E FÊMEA (CONSERVAR / RESTAURAR) PINTADO COM ESMALTE SINTÉTICO COR BRANCA - ACABAMENTO ACETINADO
2	FORRO COLMÉIA EM AÇO MODULADO 630 X 630 X 37mm
3	FORRO DE GESSO PINTADO COM TINTA LATEX PVA COR BRANCO NEVE - ACABAMENTO FOSCO

CREA:

VISTO SUPERINTENDENTE:

RESPONSÁVEL TÉCNICO:

ESTAÇÃO FERROVIÁRIA DE TERESINA
Projeto de restauração e adaptação arquitetônica p/ sede do IPHAN no PI

Assunto: Projeto executivo de arquitetura
Conteúdo: Plantas de Alvenarias, Painéis e Acabamentos

Localização: Av. Miguel Rome, 2000
Baixa Colonial, Teresina-PI

Responsáveis técnicos: Arq. Murilo Cunha - crea 38.283/CE
Arq. Claudiana dos Anjos - crea 2.692/PI

Escala: 1/75
Prancha: 02/12
Data: Junho / 2009

Item	Descrição	Qtd.
1
2
3
4
5
6
7
8
9
10
11
12
13
14
15