




PLANTA BAIXA NA ALTURA DAS VENEZIANAS  
Escala 1/10

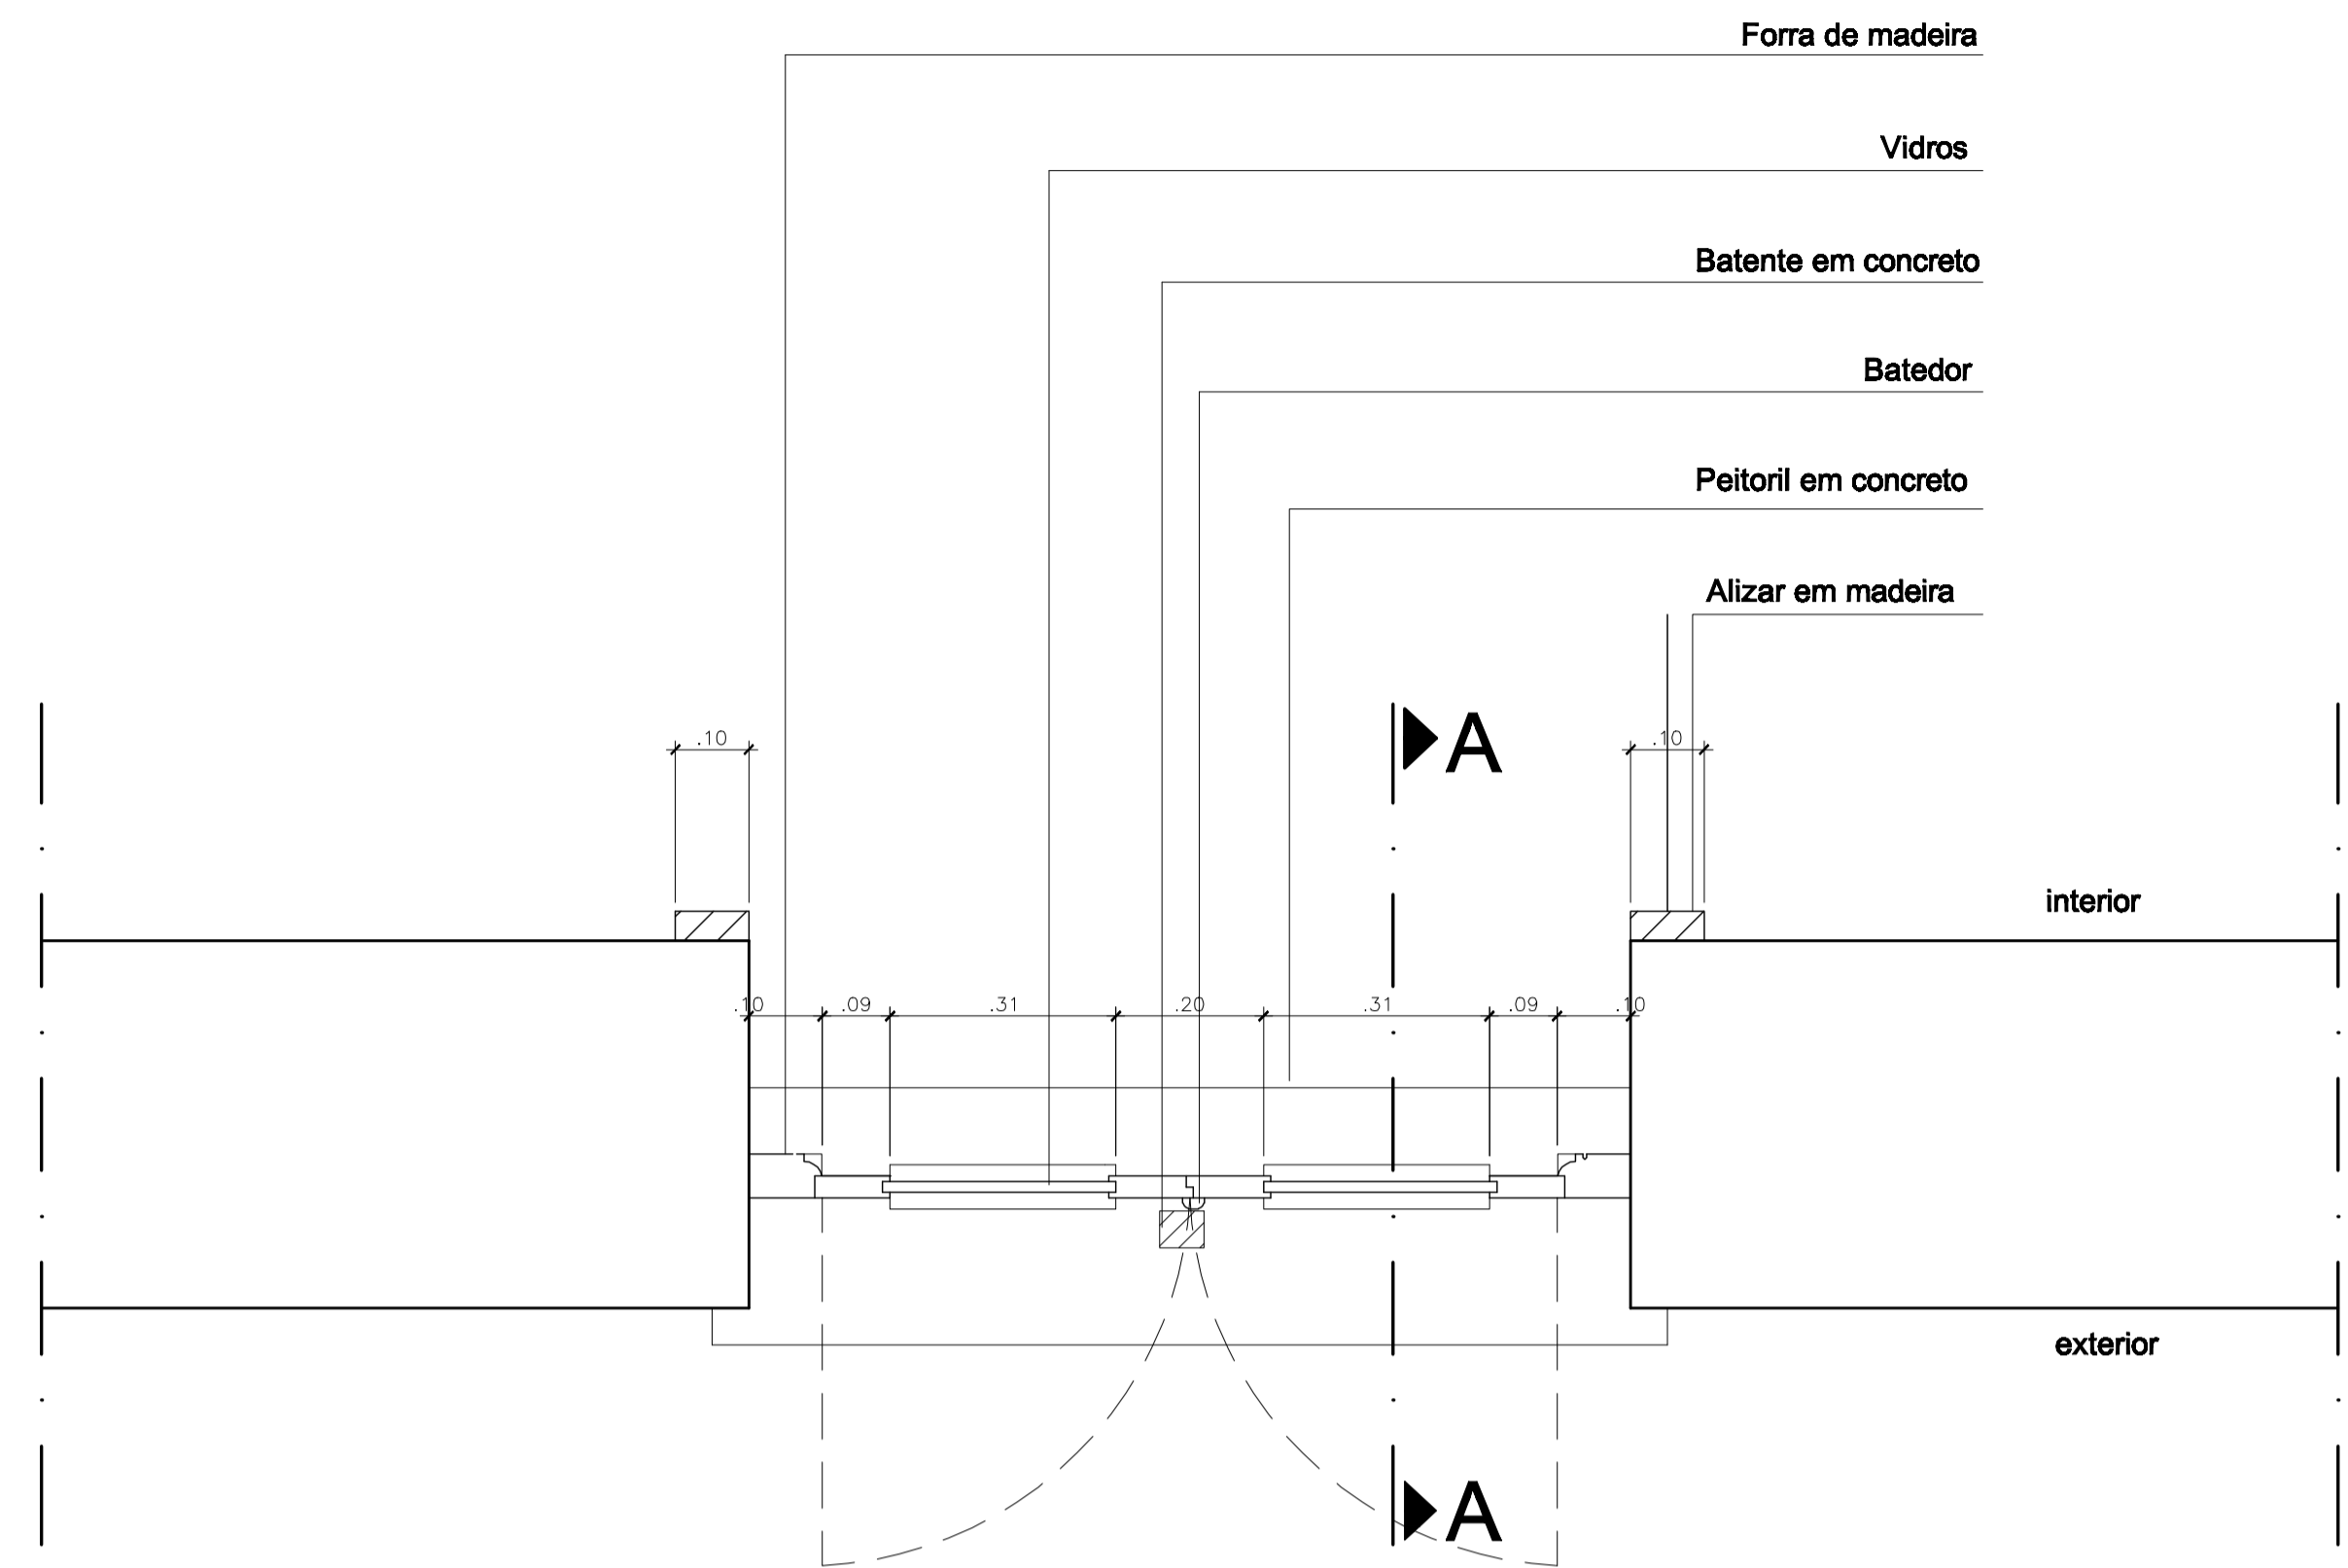

PLANTA BAIXA NA ALTURA DOS VIDROS  
Escala 1/10

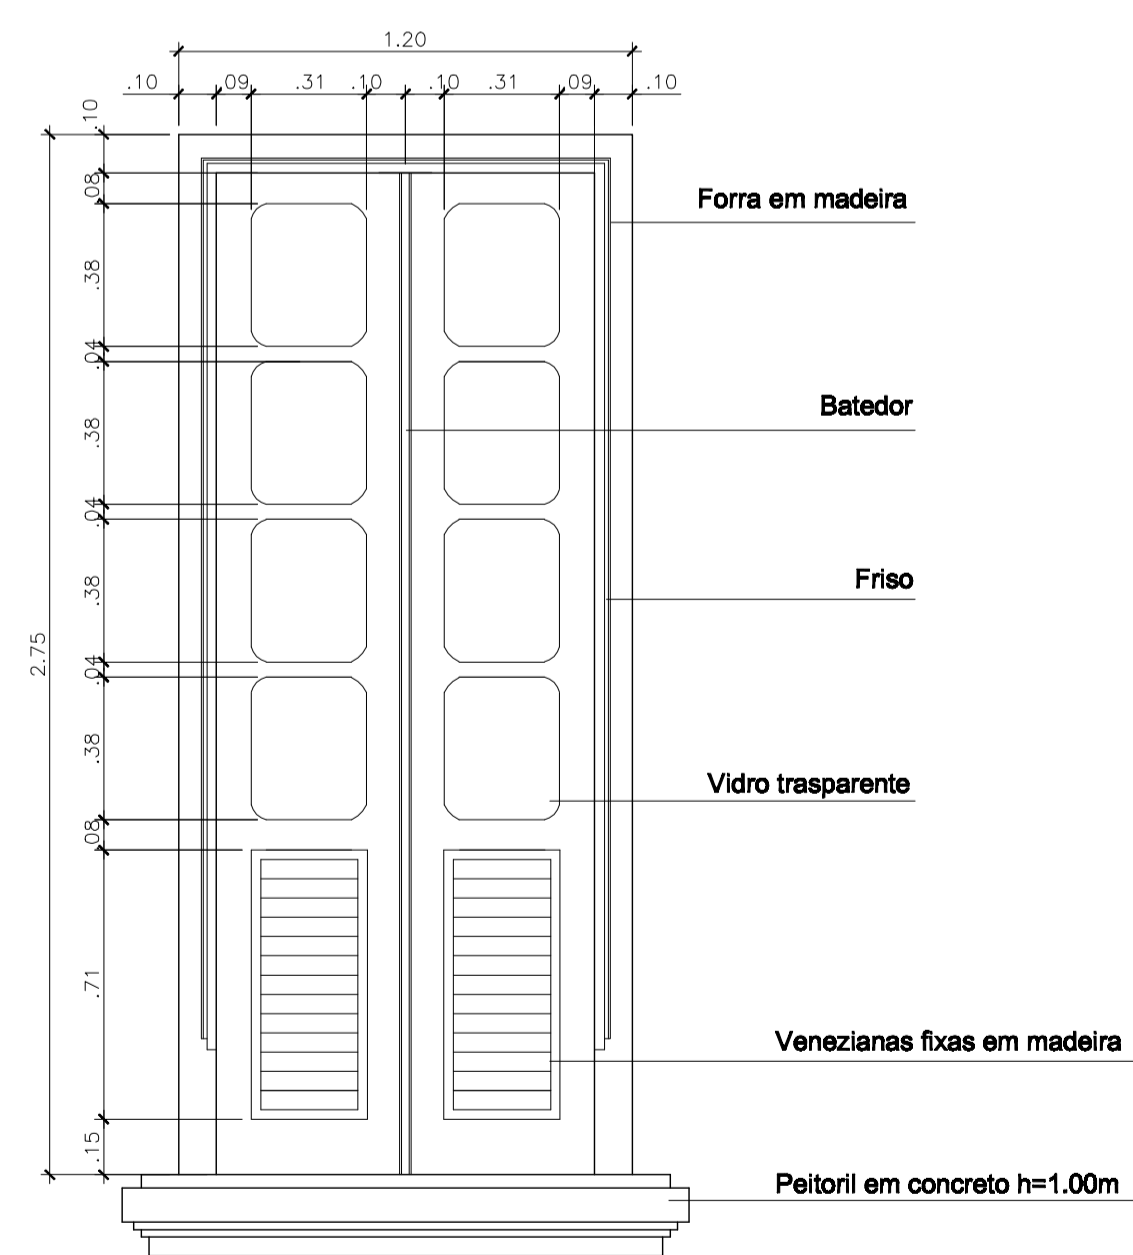

VISTA FRONTAL  
Escala 1/20

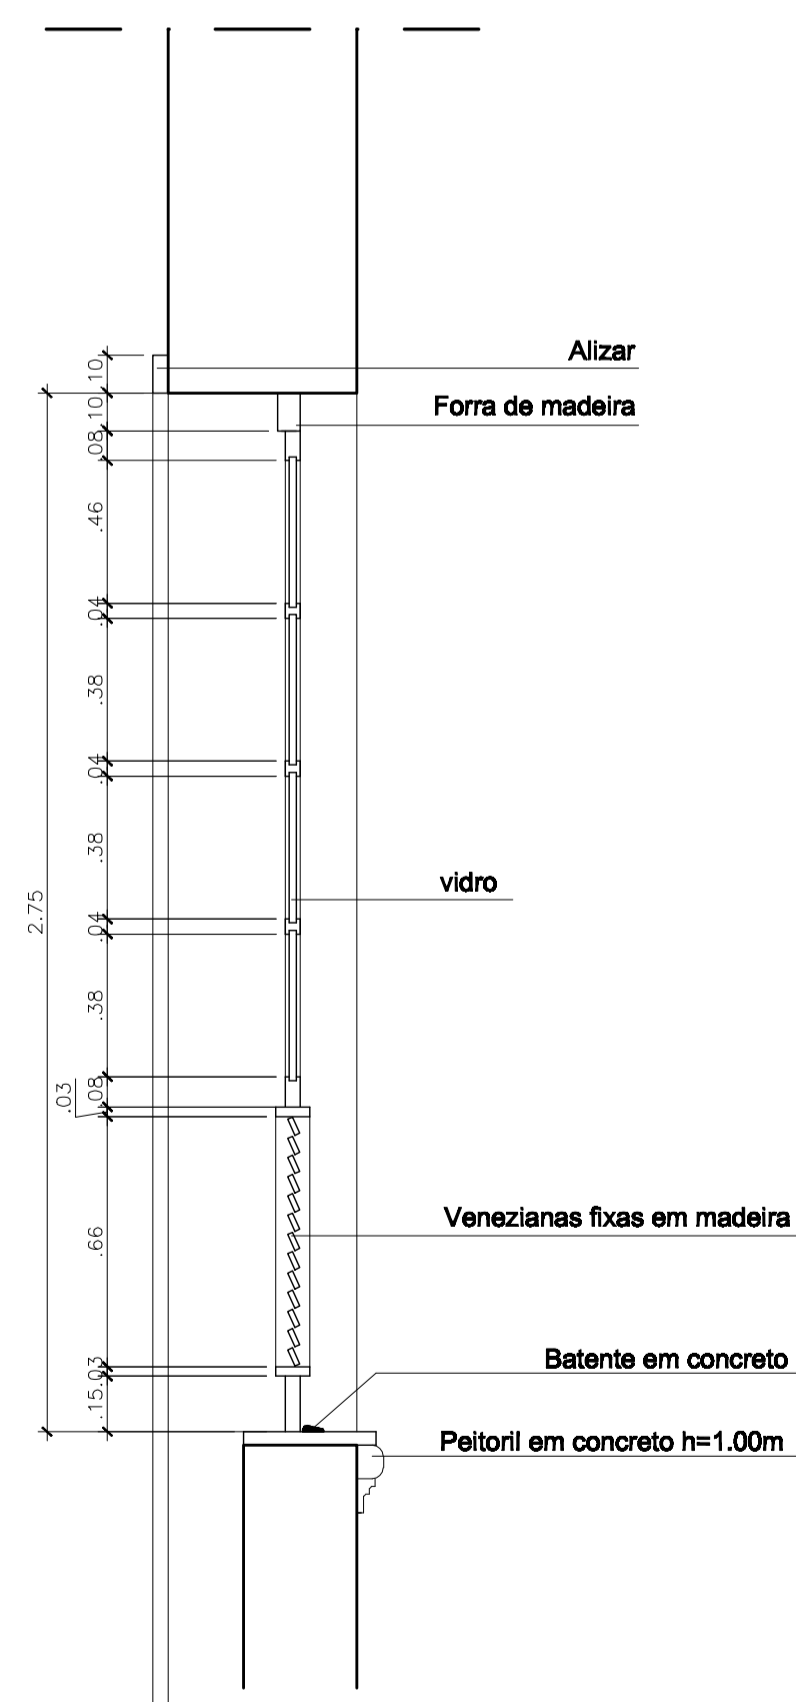

CORTE AA  
Escala 1/20

J06	J14	J25	J26	J36	J48	J49
Tamanho	1.20 x 2.80 m					
Peitoril	h=1.00 m. Material: tijolo					
Material	Janela em madeira e caixilho de vidro e madeira.					
Tipo	De abrir, duas folhas.					
Vidro	Transparente, incolor. e=3mm					
Batente	Em concreto, fixado no peitoril					

CREA:

VISTO SUPERINTENDENTE:

RESPONSÁVEL TÉCNICO:



ESTAÇÃO FERROVIÁRIA DE TERESINA  
Projeto de restauração e adaptação  
arquitetônica p/ sede do IPHAN no PI

Superintendência do Iphan no Piauí

Conteúdo:  
Detalhamento de Esquadrias - Janela

Responsável Técnico:  
Arq. Murilo Cunha - crea 38.283/CE  
Arq. Claudiana dos Anjos - crea 2.692/PI

Localização:  
Av. Miguel Rosa, 2885  
Bairro Cabral, Teresina-PI

Escala:  
Indicada

Data:  
Junho / 2009

Prancha:  
07/12