



**PLANTA BAIXA**  
Escala 1/10

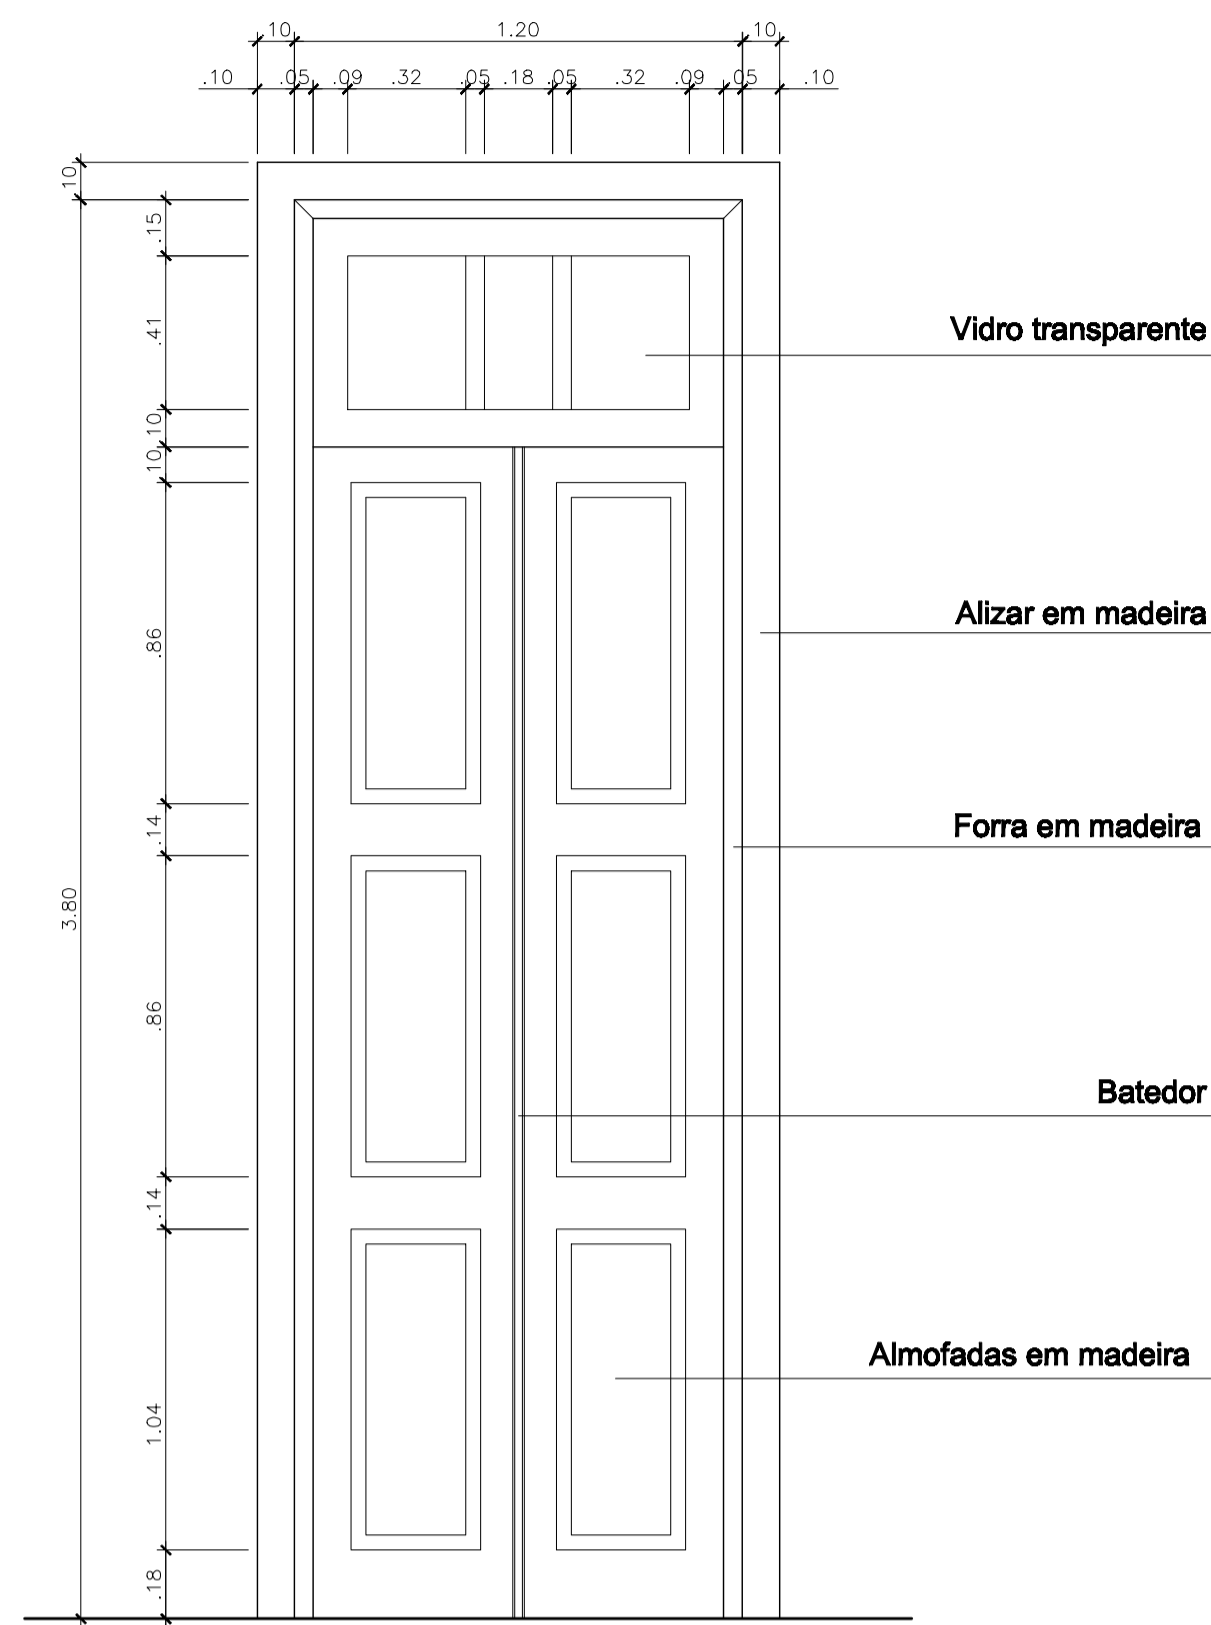


**VISTA FRONTAL**  
Escala 1/20

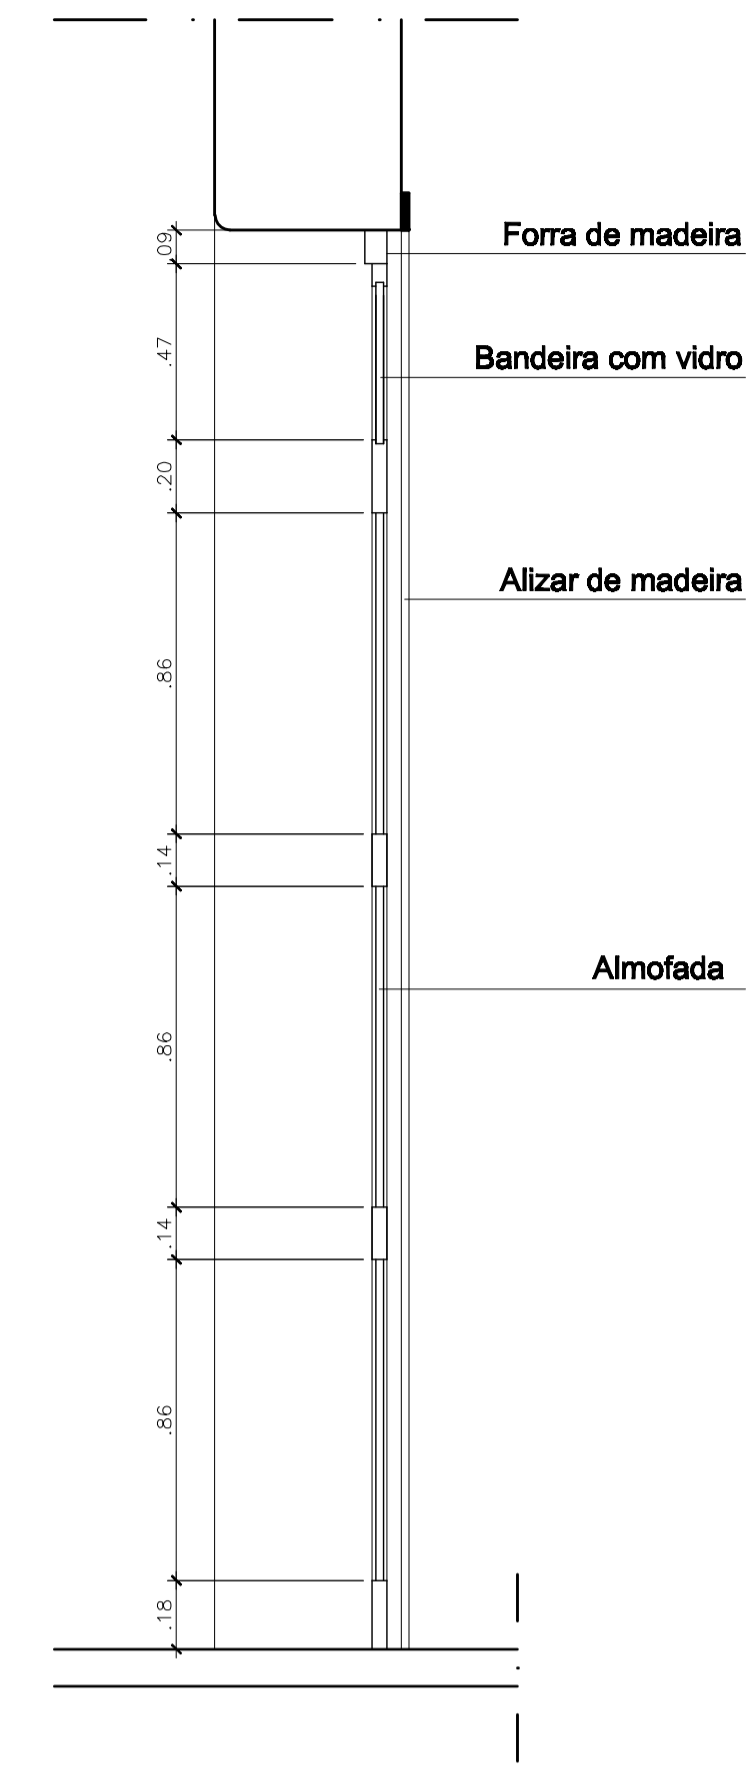


**CORTE AA**  
Escala 1/20


P34 e P45	
<b>Tamanho</b>	1.2 x 3.80 m
<b>Material</b>	Porta em madeira com bandeira fixa em caxilho de vidro
<b>Tipo</b>	De abrir, duas folhas.
<b>Vidro</b>	Transparente, Incolor. e=3mm

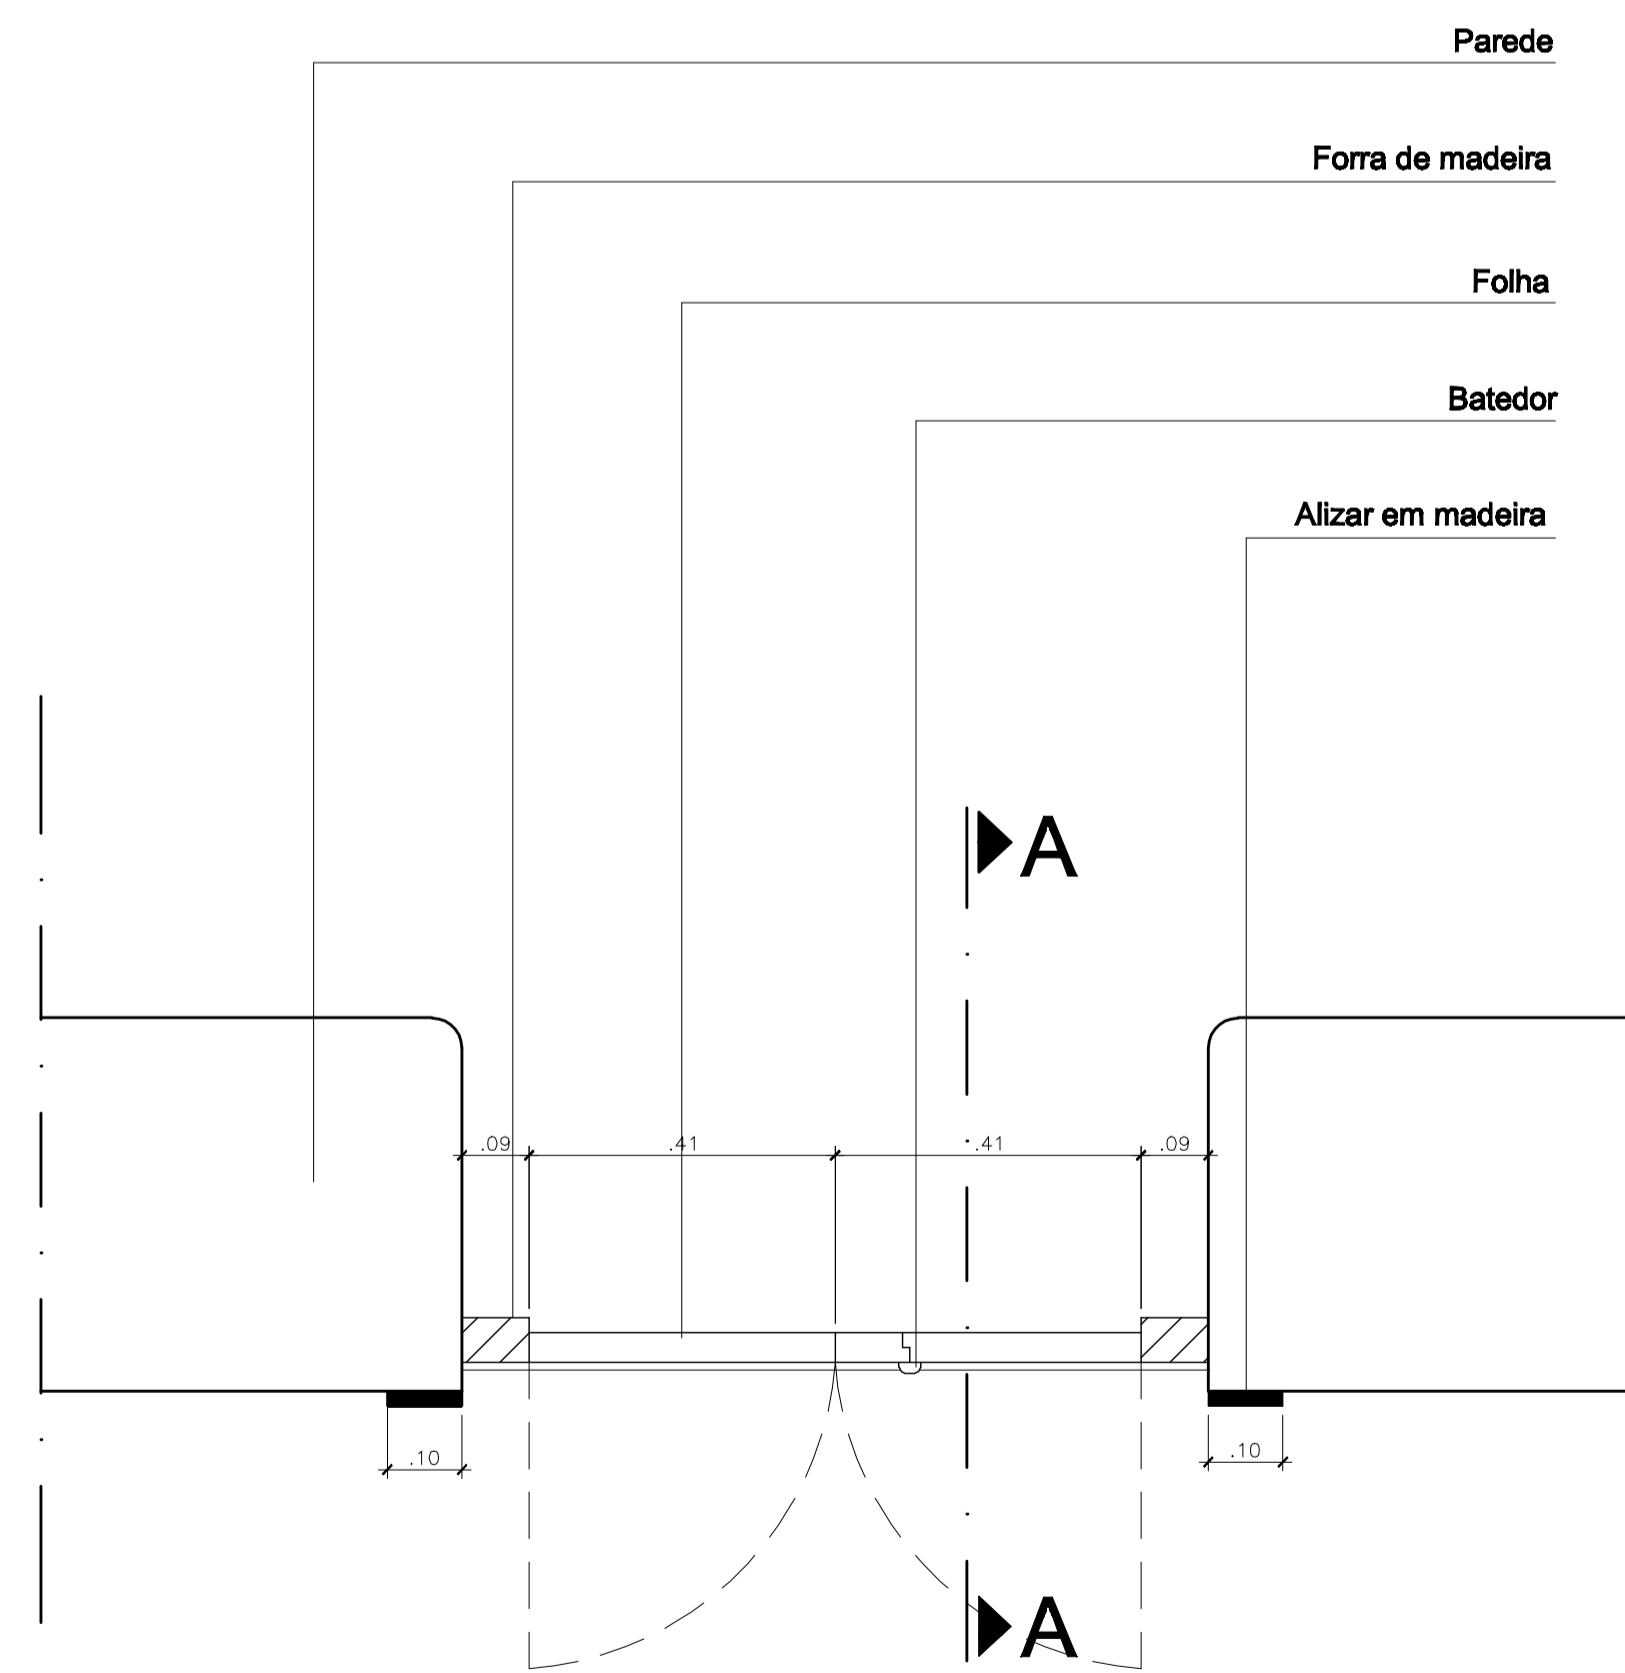

**PLANTA BAIXA**  
Escala 1/10

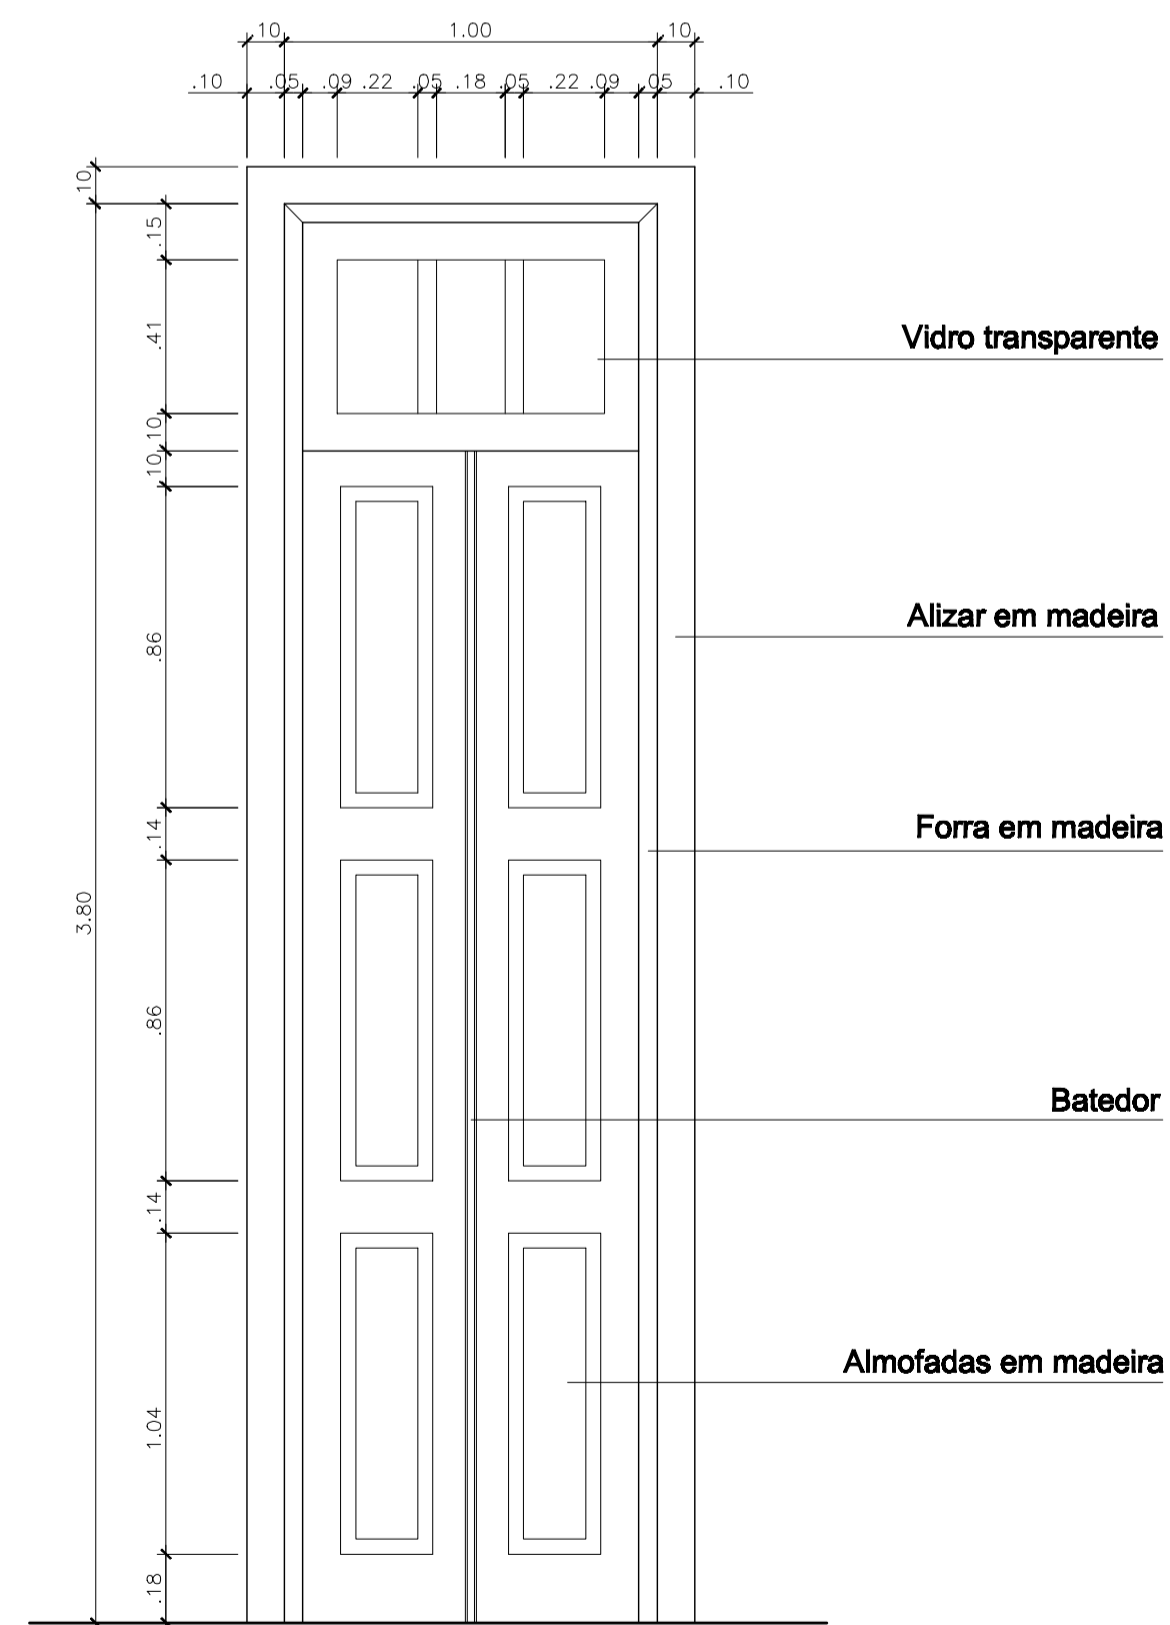

**VISTA FRONTAL**  
Escala 1/20

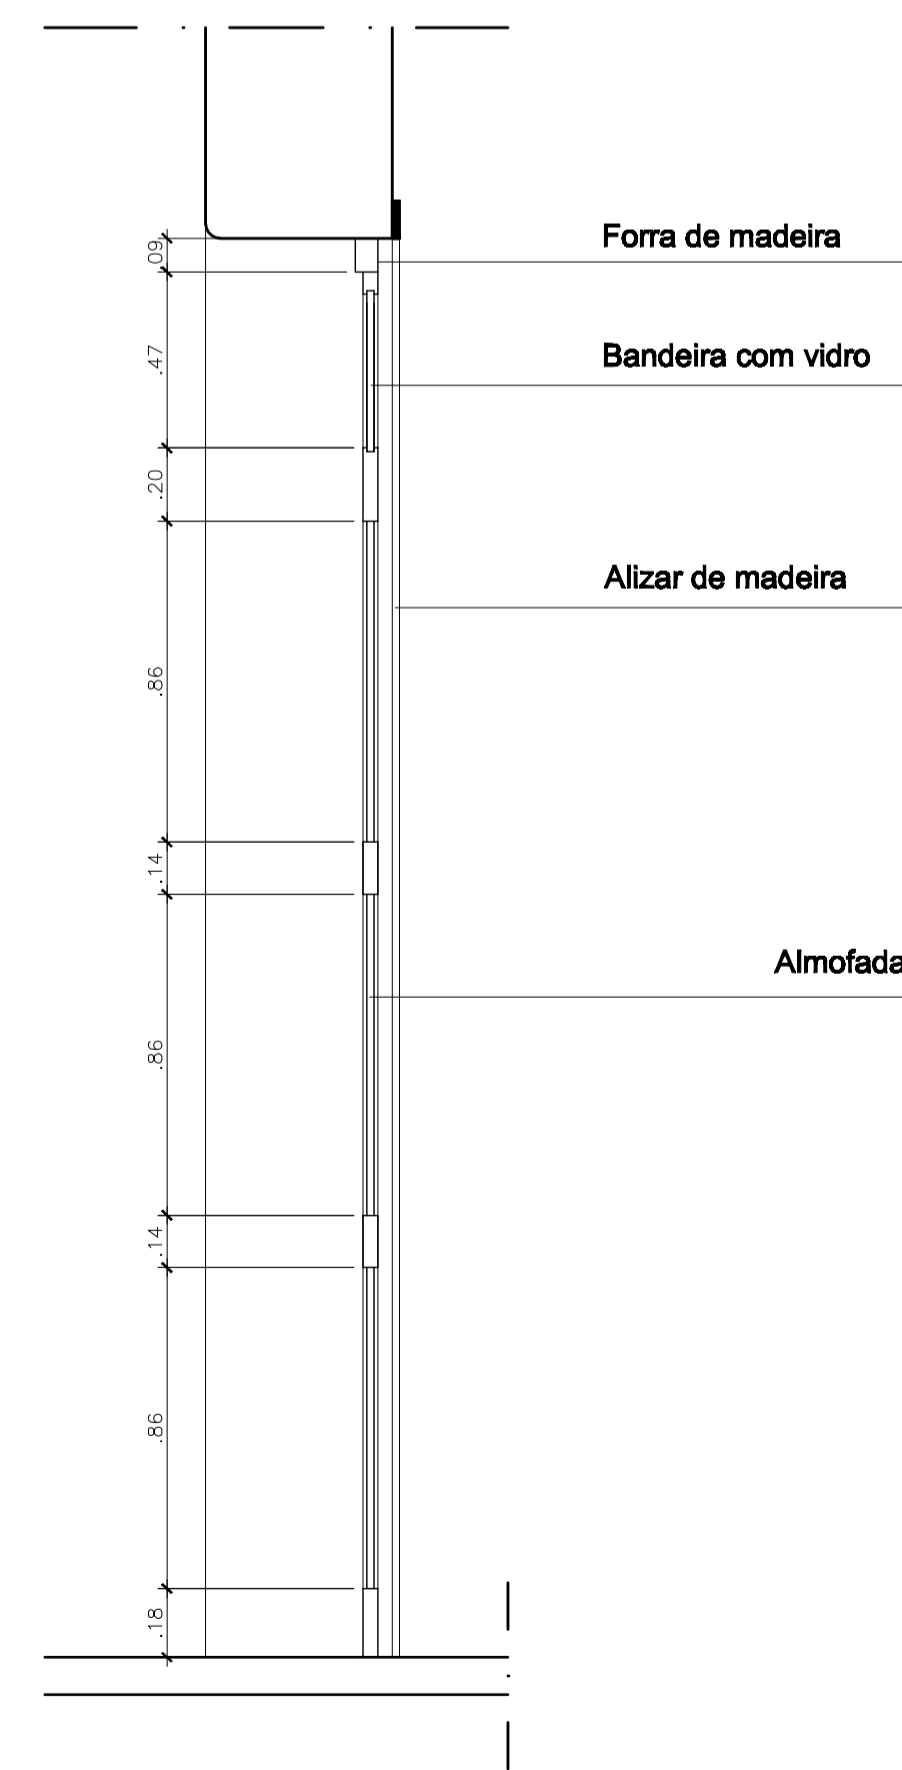

**CORTE AA**  
Escala 1/20

P1 P4	
<b>Tamanho</b>	1.00 x 3.80 m
<b>Material</b>	Porta em madeira com bandeira fixa em caxilho de vidro
<b>Tipo</b>	De abrir, duas folhas.
<b>Vidro</b>	Transparente, Incolor. e=3mm

CREA: \_\_\_\_\_  
VISTO SUPERINTENDENTE: \_\_\_\_\_ RESPONSÁVEL TÉCNICO: \_\_\_\_\_



**ESTAÇÃO FERROVIÁRIA DE TERESINA**  
Projeto de restauração e adaptação arquitetônica p/ sede do IPHAN no PI

Superintendência do Iphan no Piauí

Assunto: Projeto executivo de arquitetura

Conteúdo: Detalhamento de Esquadrias - Portas

Responsáveis técnicos:  
Arq. Murilo Cunha - crea 38.283/CE  
Arq. Claudiana dos Anjes - crea 2.692/PI

Localização: Av. Miguel Rosa, 2885  
Baixo Capangá, Teresina-PI  
Escala: indicado  
Data: Junho / 2009