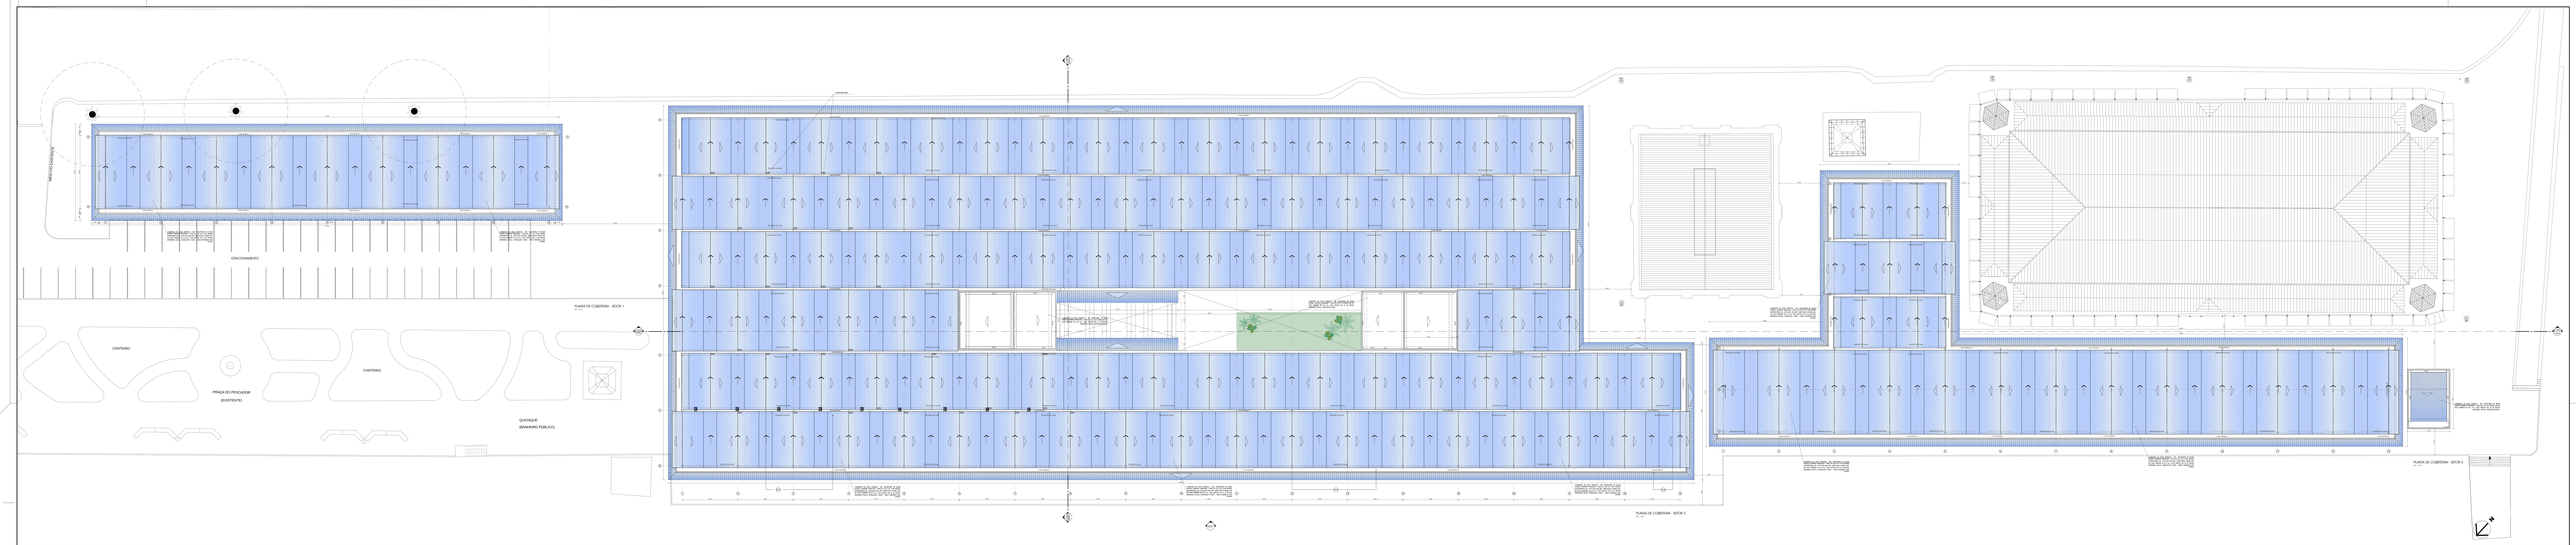

LEGENDA	DESCRIÇÃO GERAL	CONTROLE E COMPATIBILIDADE DOS PROJETOS					
PROJETAR	1. TODAS AS COTAS ESTÃO EM METROS 2. NÃO MEDIR DIRETAMENTE DO DESENHO 3. COTAS SUJEITAS A ALTERAÇÃO 4. CONFERIR TODAS AS COTAS EM OBRA E COMUNICAR QUALQUER DIVERGÊNCIA OU INCOMPATIBILIDADE ANTES DE INICIAR QUALQUER SERVIÇO 5. TODO SERVIÇO DEVERÁ SER EXECUTADO DE ACORDO COM AS NORMAS DA ABNT E DEMAIS NORMAS TÉCNICAS VIGENTES	REV.	DATA	DESCRIÇÃO	CONFERIDO		
CONSTRUIR		0					
		1					
		2					
PROJETAR			
CONSTRUIR			

PREFEITURA DE BELÉM SECRETARIA MUNICIPAL DE OBRAS INFRAESTRUTURA E MOBILIDADE URBANA			A-02/03
ARQUITETURA - PROJETO EXECUTIVO			ESCALA 1:500
PLANTA DE COBERTURA - SETOR 1			ARQ-A-01
PROJETO: ED CONTEÚDO: PLANTA DE COBERTURA - SETOR 1			