PRODUCED BY AN AUTODESK EDUCATIONAL PRODUCT

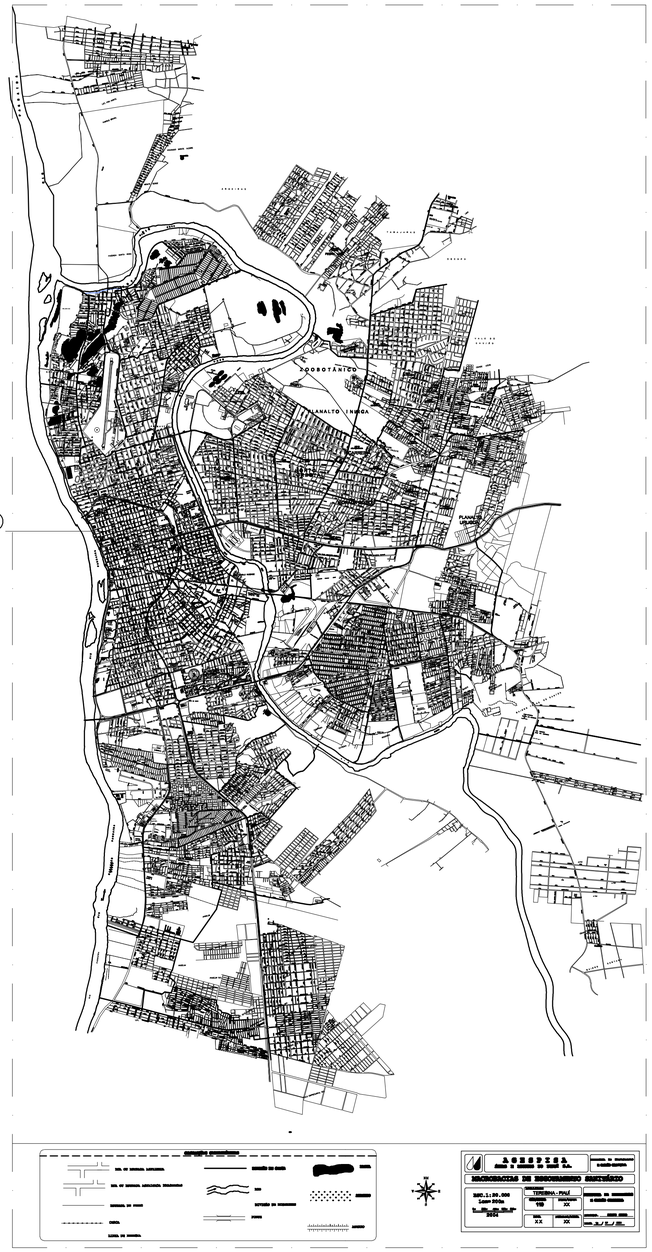

PLANTA DA CIDADE DE TERESINA
Escala: 1:50.000

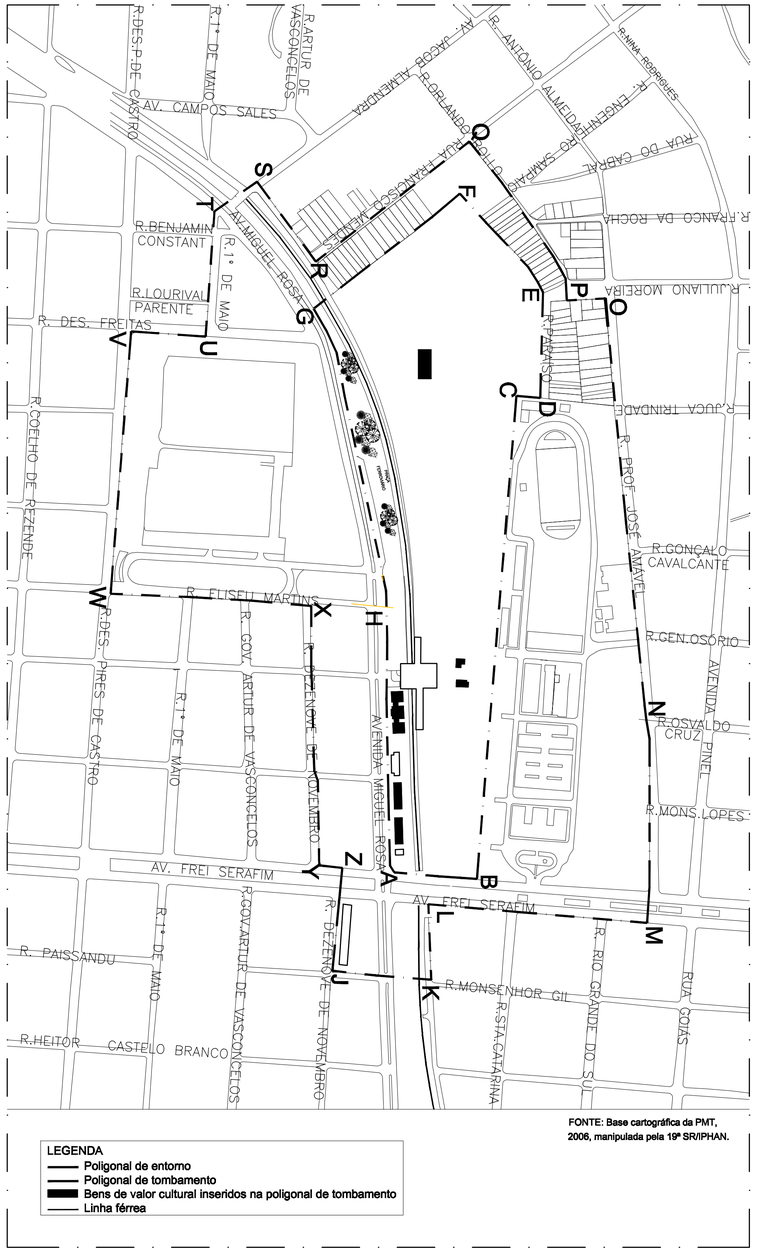

FONTE: Base cartográfica da PMT, 2006, manipulada pela 19ª SR/IPHAN.

LEGENDA
- Poligonal de entorno
- Poligonal de tombamento
- Bens de valor cultural inseridos na poligonal de tombamento
- Linha férrea

PLANTA DE SITUAÇÃO
Escala: 1:1.000

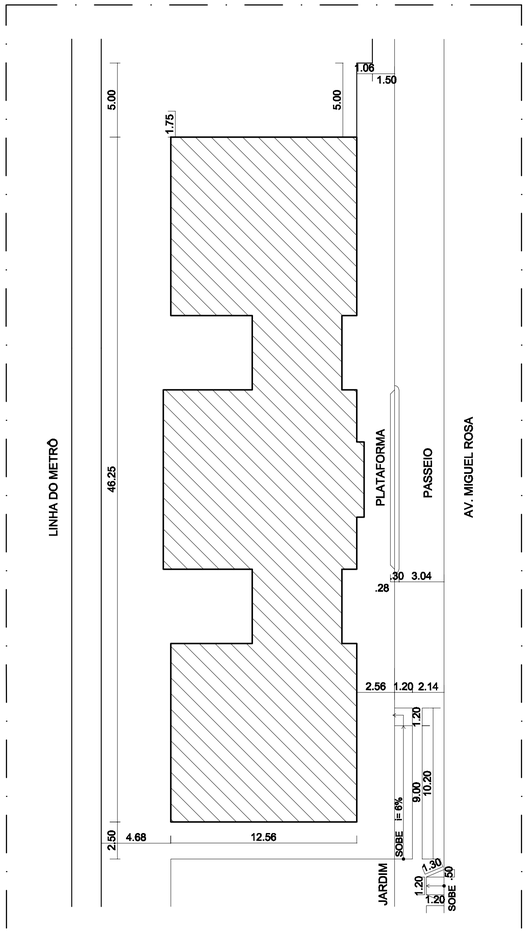

PLANTA DE LOCAÇÃO - PRÉDIO PRINCIPAL
Escala: 1:250

01 - CASA DO AGENTE
02 - DEPÓSITO CASA /AGENNTE
03 - COPRPO PRINCIPAL ESTAÇÃO
04 - DORMITÓRIO
05 - ARMAZEM 01
06 - ARMAZEM 02
07 - ARMAZEM

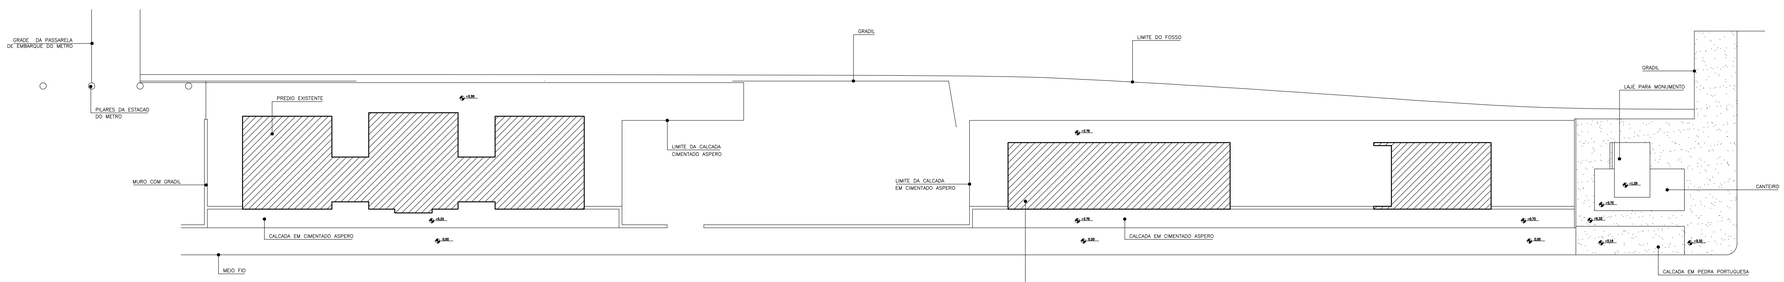

PLANTA DE LOCAÇÃO DO CONJUNTO
Escala: 1:500

AVENIDA MIGUEL ROSA

PEDRA	ESPESSURA	COR
1	0.5	7
5	0.1	7
4	0.05	7
6	0.05	7
3	0.05	7
2	0.05	7
7	0.15	7
8	0.05	7
9	0.05	7
10	0.1	1
40	0.20	40
150	0.05	150
M1	0.05	M1

CREA:

VISTO SUPERINTENDENTE:

RESPONSÁVEL TÉCNICO:

IPHAN — Instituto do Patrimônio Histórico e Artístico Nacional

Superintendência do Iphan no Piauí

Responsáveis técnicos:
Arq. Murilo Cunha – crea 38.283/CE
Arq. Claudiana dos Anjos – crea 2.692/PI

ESTAÇÃO FERROVIÁRIA DE TERESINA
Projeto de restauração e adaptação arquitetônica p/ sede do IPHAN no PI

Assunto: Levantamento Arquitetônico

Conteúdo: Situação e Locação

Localização: Av. Miguel Rosa, 2885 Bairro Cabral, Teresina–PI

Escala: indicada

Prancha: 01/05

Desenho: Elane Coutinho, Felipe Lopes

Data: Junho / 2009

PRODUCED BY AN AUTODESK EDUCATIONAL PRODUCT