PRODUCED BY AN AUTODESK EDUCATIONAL PRODUCT

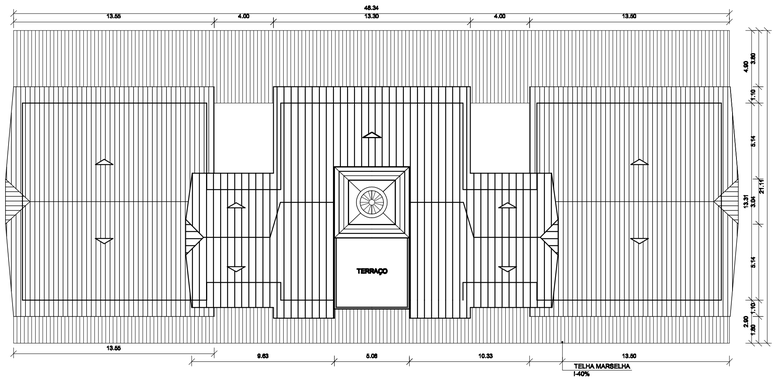

PLANTA DE COBERTURA DO CORPO PRINCIPAL
Escala: 1:200

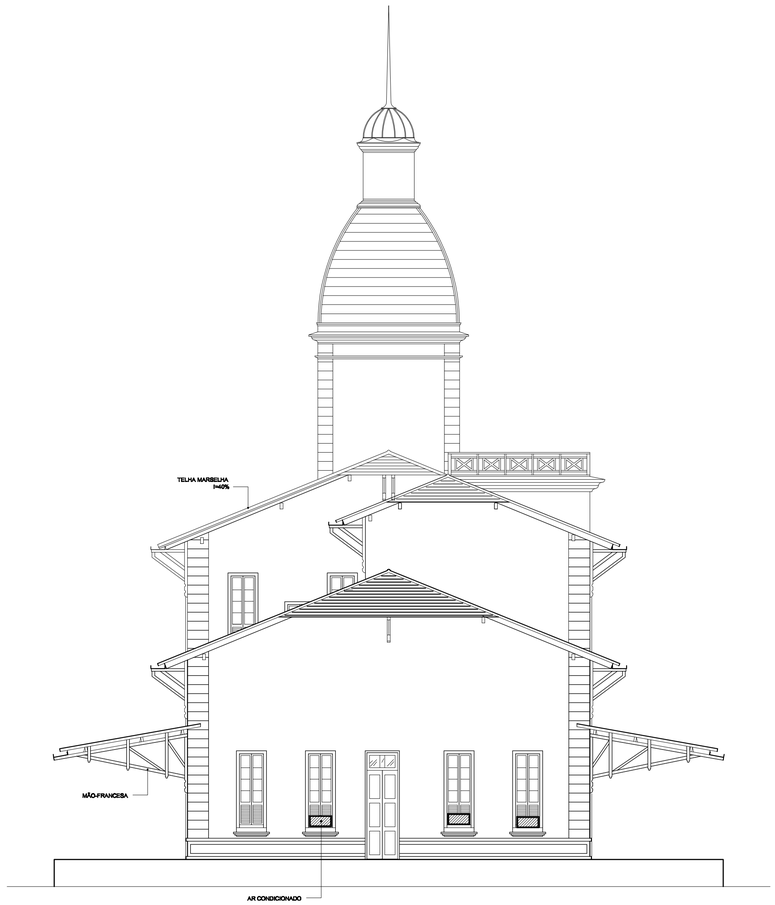

ELEVAÇÃO LATERAL DIREITA
Escala: 1:100

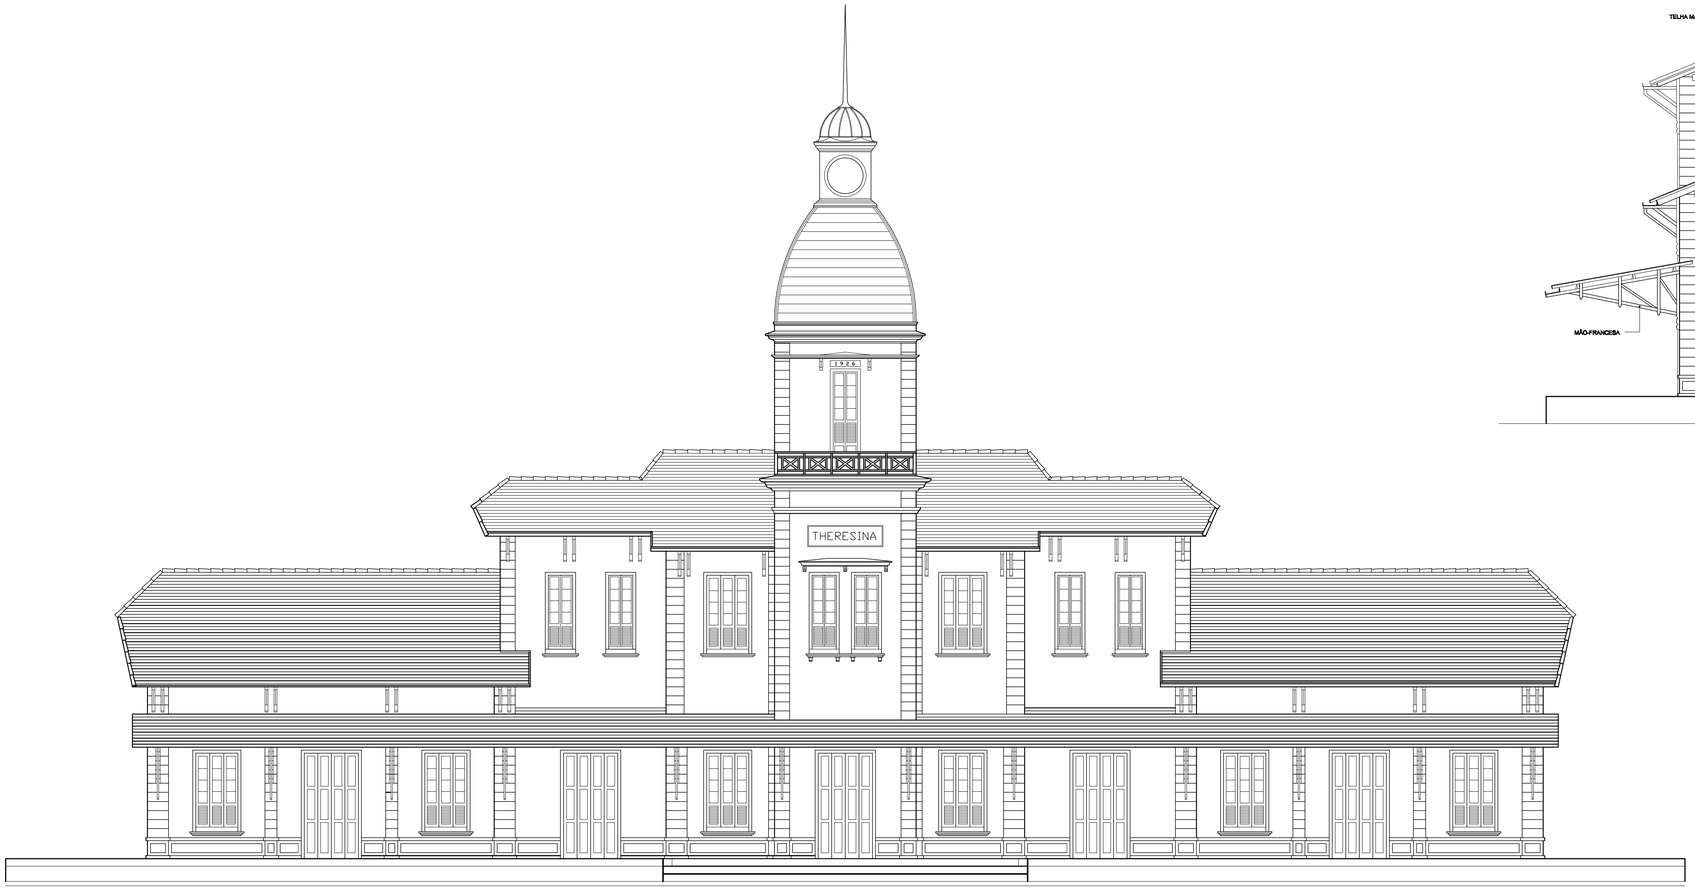

ELEVAÇÃO FRONTAL
Escala: 1:100

PENNA	ESPESSURA	COR
1	0,3	7
2	0,1	7
3	0,25	7
4	0,40	7
5	0,60	7
6	0,80	7
7	0,10	7
8	0,05	7
9	0,20	7
10	0,1	1
40	0,20	40
120	0,60	120
141	0,80	141

CREA:

VISTO SUPERINTENDENTE:

RESPONSÁVEL TÉCNICO:

IPHAN Instituto do Patrimônio Histórico e Artístico Nacional

Superintendência do Iphan no Piauí

Responsáveis técnicos:
Arq. Murilo Cunha – crea 38.283/CE
Arq. Claudiana dos Anjos – crea 2.692/PI

ESTAÇÃO FERROVIÁRIA DE TERESINA
Projeto de restauração e adaptação arquitetônica p/ sede do IPHAN no PI

Assunto: Levantamento Arquitetônico

Conteúdo: Elevações Frontal e Lateral Direita
Planta de Cobertura

Localização: Av. Miguel Rosa, 2885
Bairro Cabral, Teresina–PI

Escala: indicada

Prancha: 03/05

Desenho: Elane Coutinho
Felipe Lopes

Data: Junho / 2009

PRODUCED BY AN AUTODESK EDUCATIONAL PRODUCT
PRODUCED BY AN AUTODESK EDUCATIONAL PRODUCT
PRODUCED BY AN AUTODESK EDUCATIONAL PRODUCT