




Vista do forro do térreo - hall de entrada
Escala 1/50

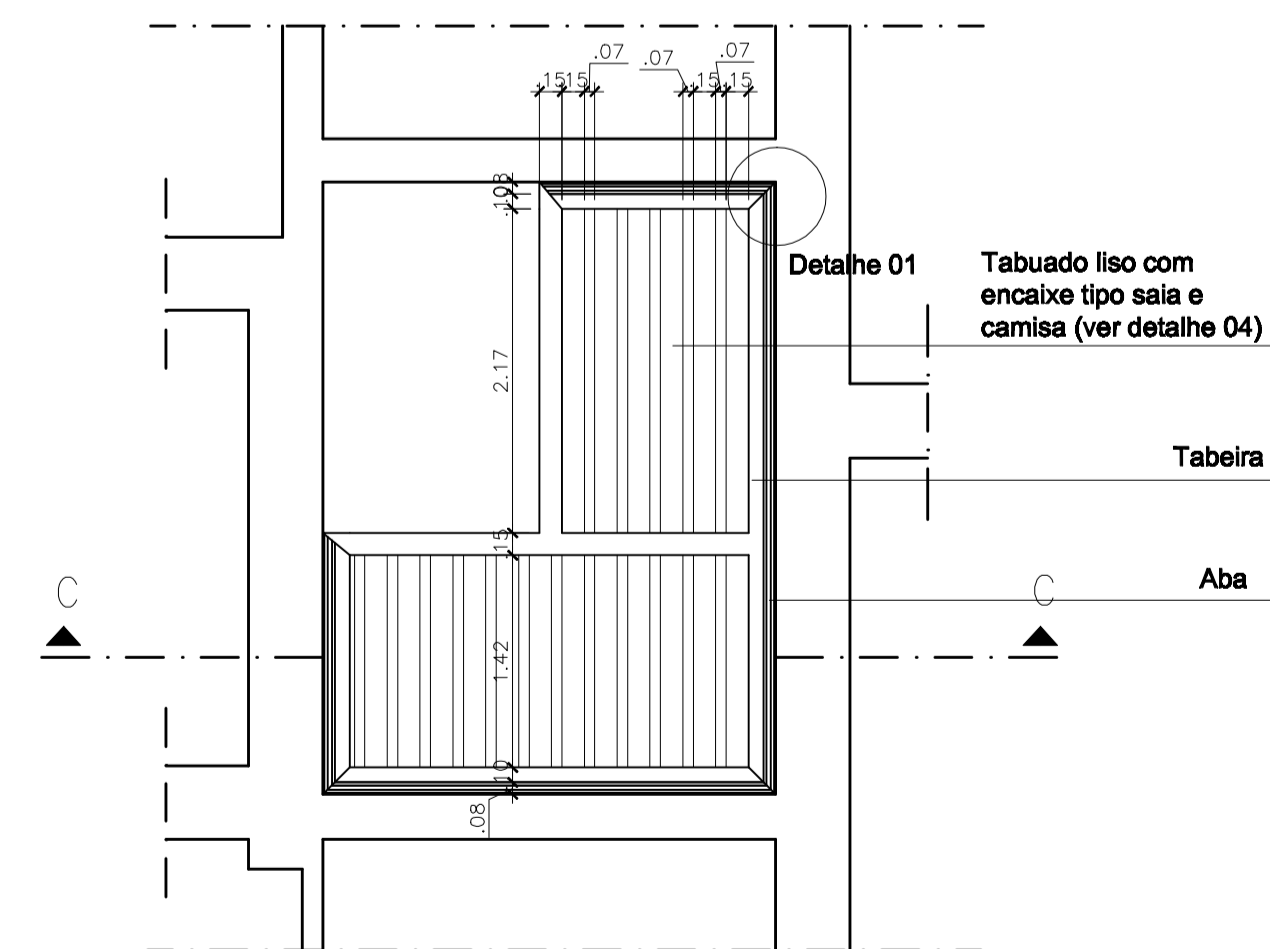


Vista do forro do térreo - escada
Escala 1/50

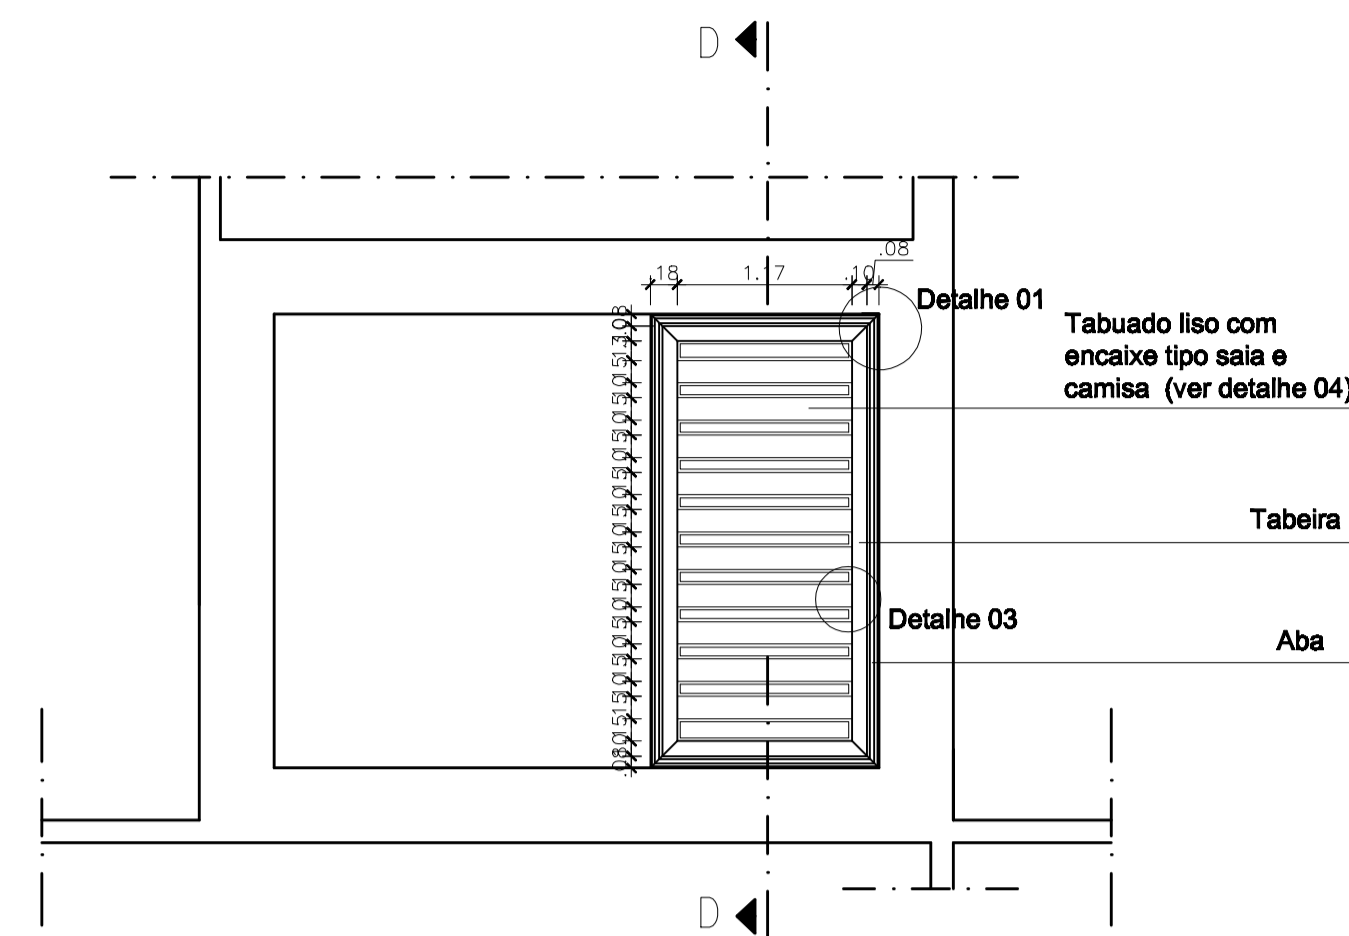


Vista do forro do 1º pavimento - primeiro lance da escada
Escala 1/50

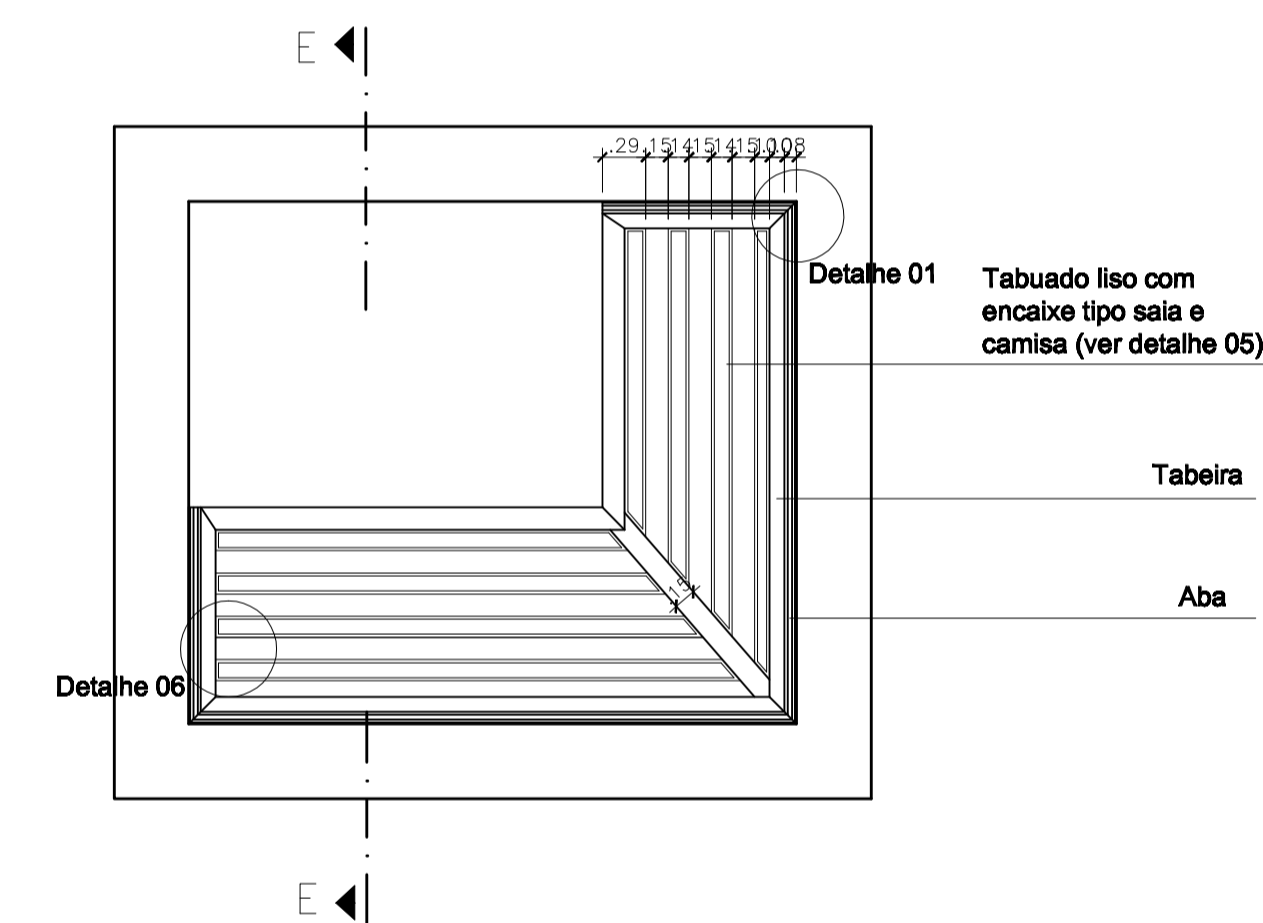


Vista do forro do 1º pavimento - segundo lance da escada
Escala 1/50

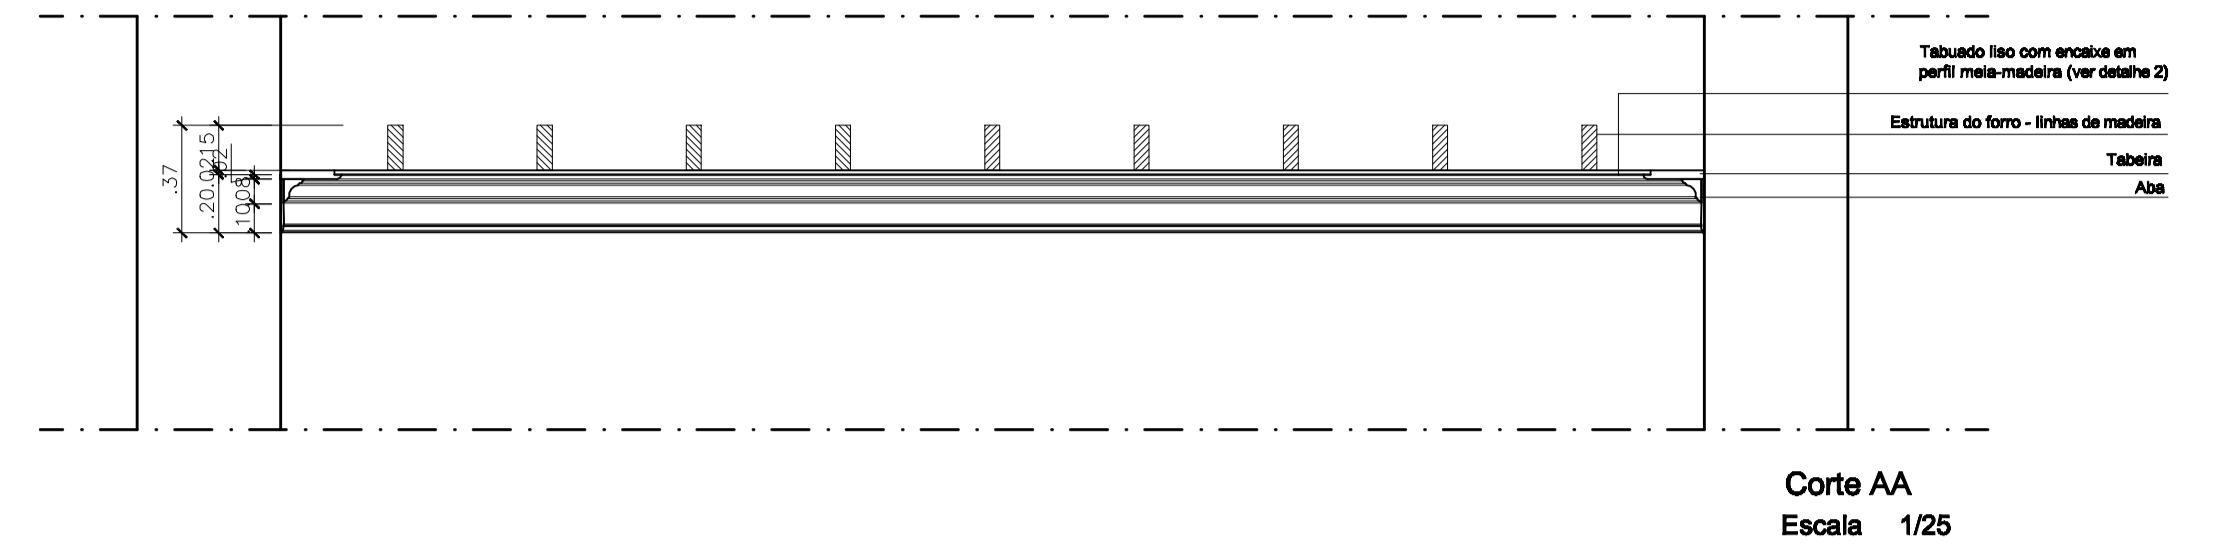


Corte AA
Escala 1/25

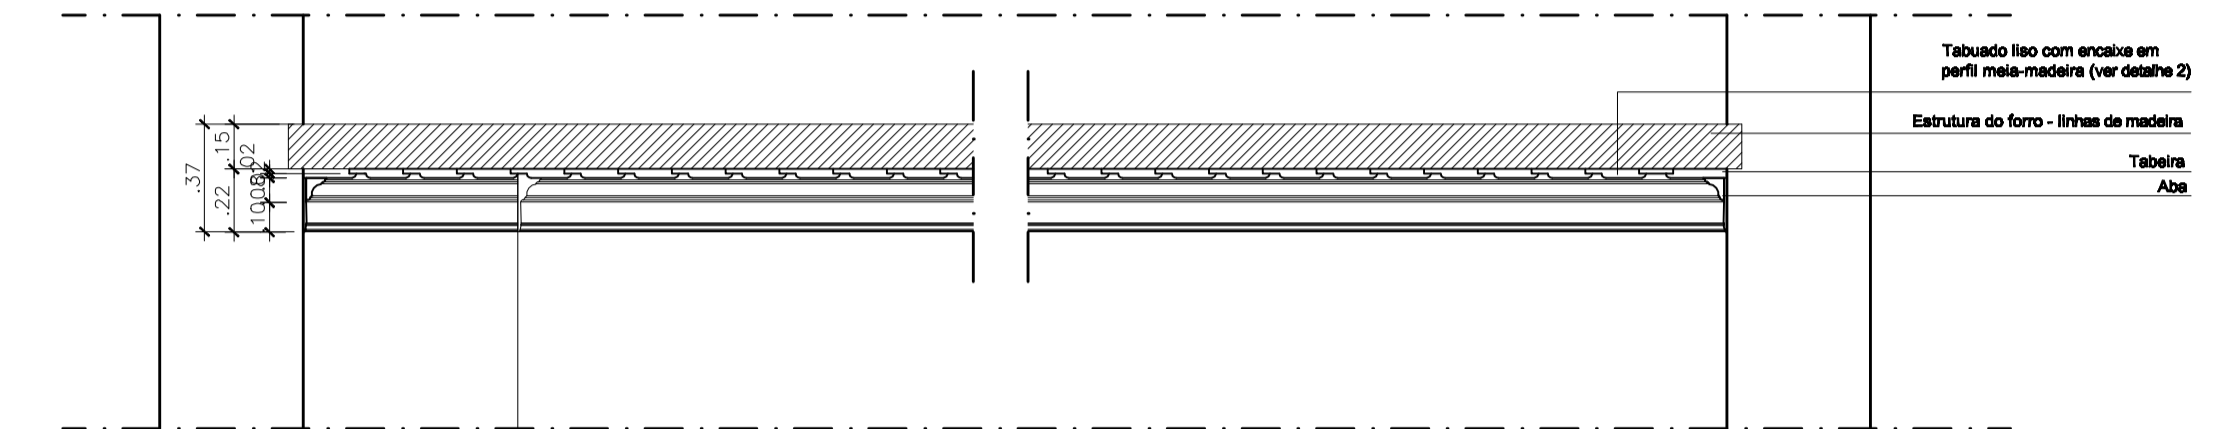


Corte BB
Escala 1/25

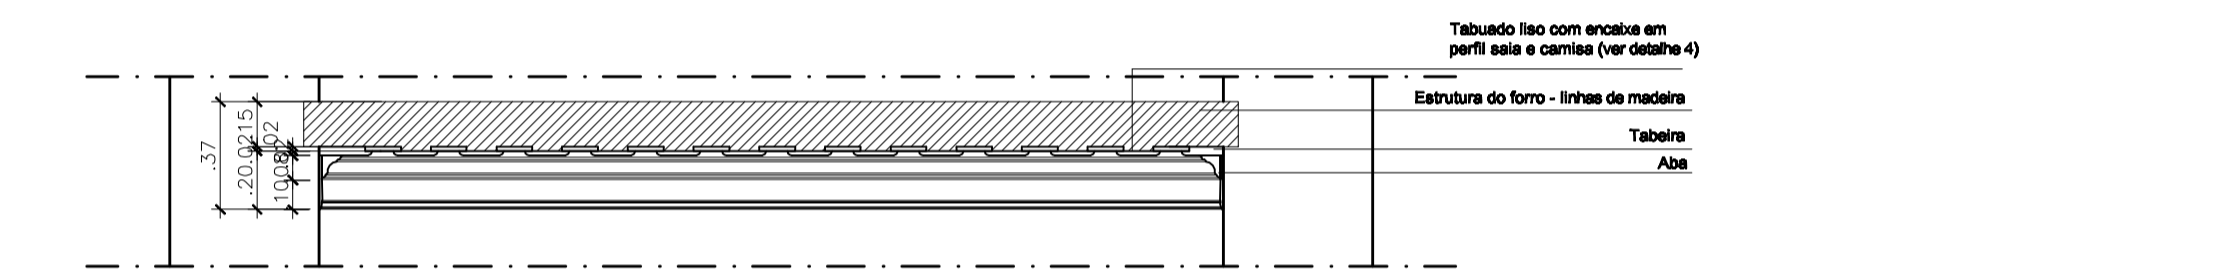

Corte CC
Escala 1/25

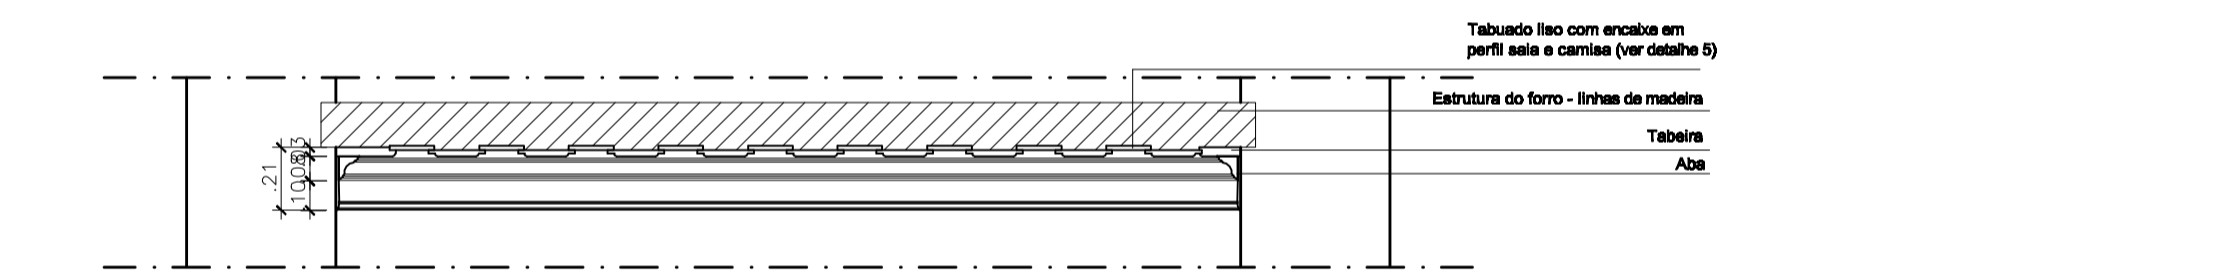

Corte DD
Escala 1/25

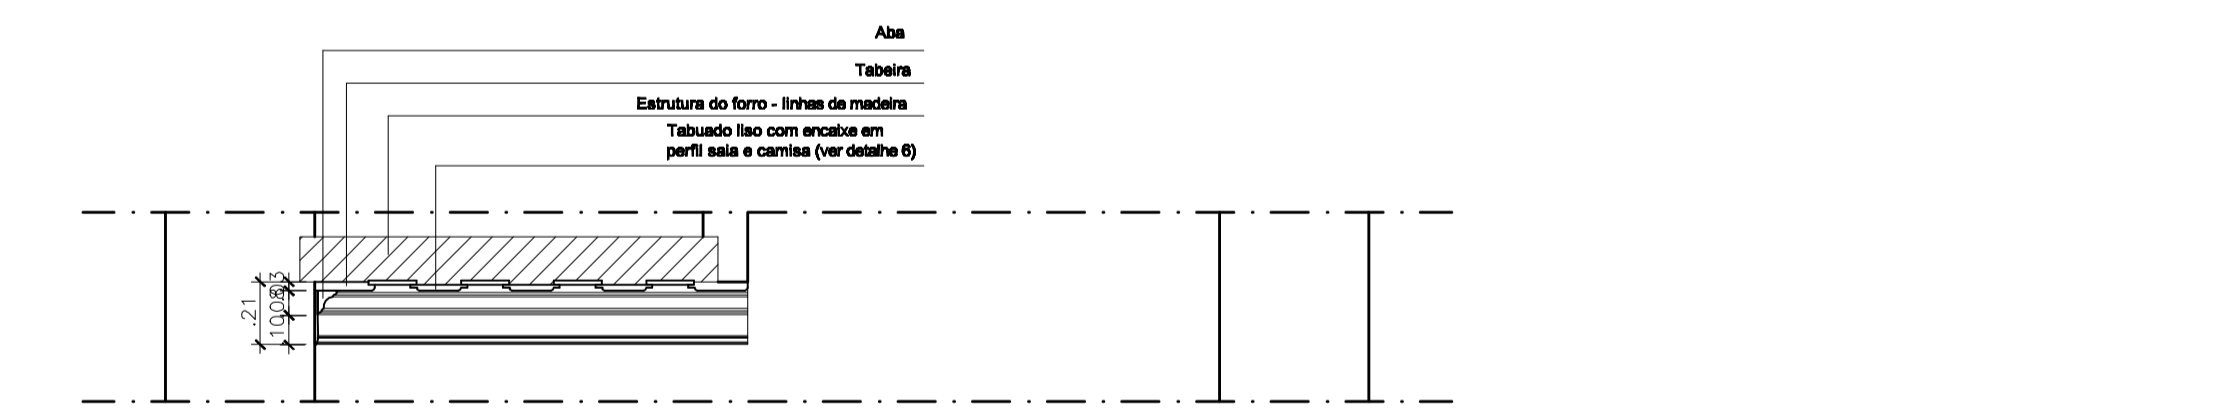

Corte EE
Escala 1/25

CREA: _____
VISTO SUPERINTENDENTE: _____
RESPONSÁVEL TÉCNICO: _____

	ESTAÇÃO FERROVIÁRIA DE TERESINA Projeto de restauração e adaptação arquitetônica p/ sede do IPHAN no PI	
	Assunto: Projeto executivo de arquitetura	
Conteúdo: Detalhamento de Forros (1)		
Superintendência do Iphan no Piauí Responsáveis técnicos: Arq. Murilo Cunha - crea 38.283/CE Arq. Claudiana dos Anjos - crea 2.692/PI	Localização: Av. Miguel Rosa, 2885 Bairro: Cabanos, Teresina-PI	Escala: indicado
Desenho: Michele Moraes Felipe Lopes	Data: Junho/2009	Prancha: 09/12